


BETÓNOVÝ ŽLAB

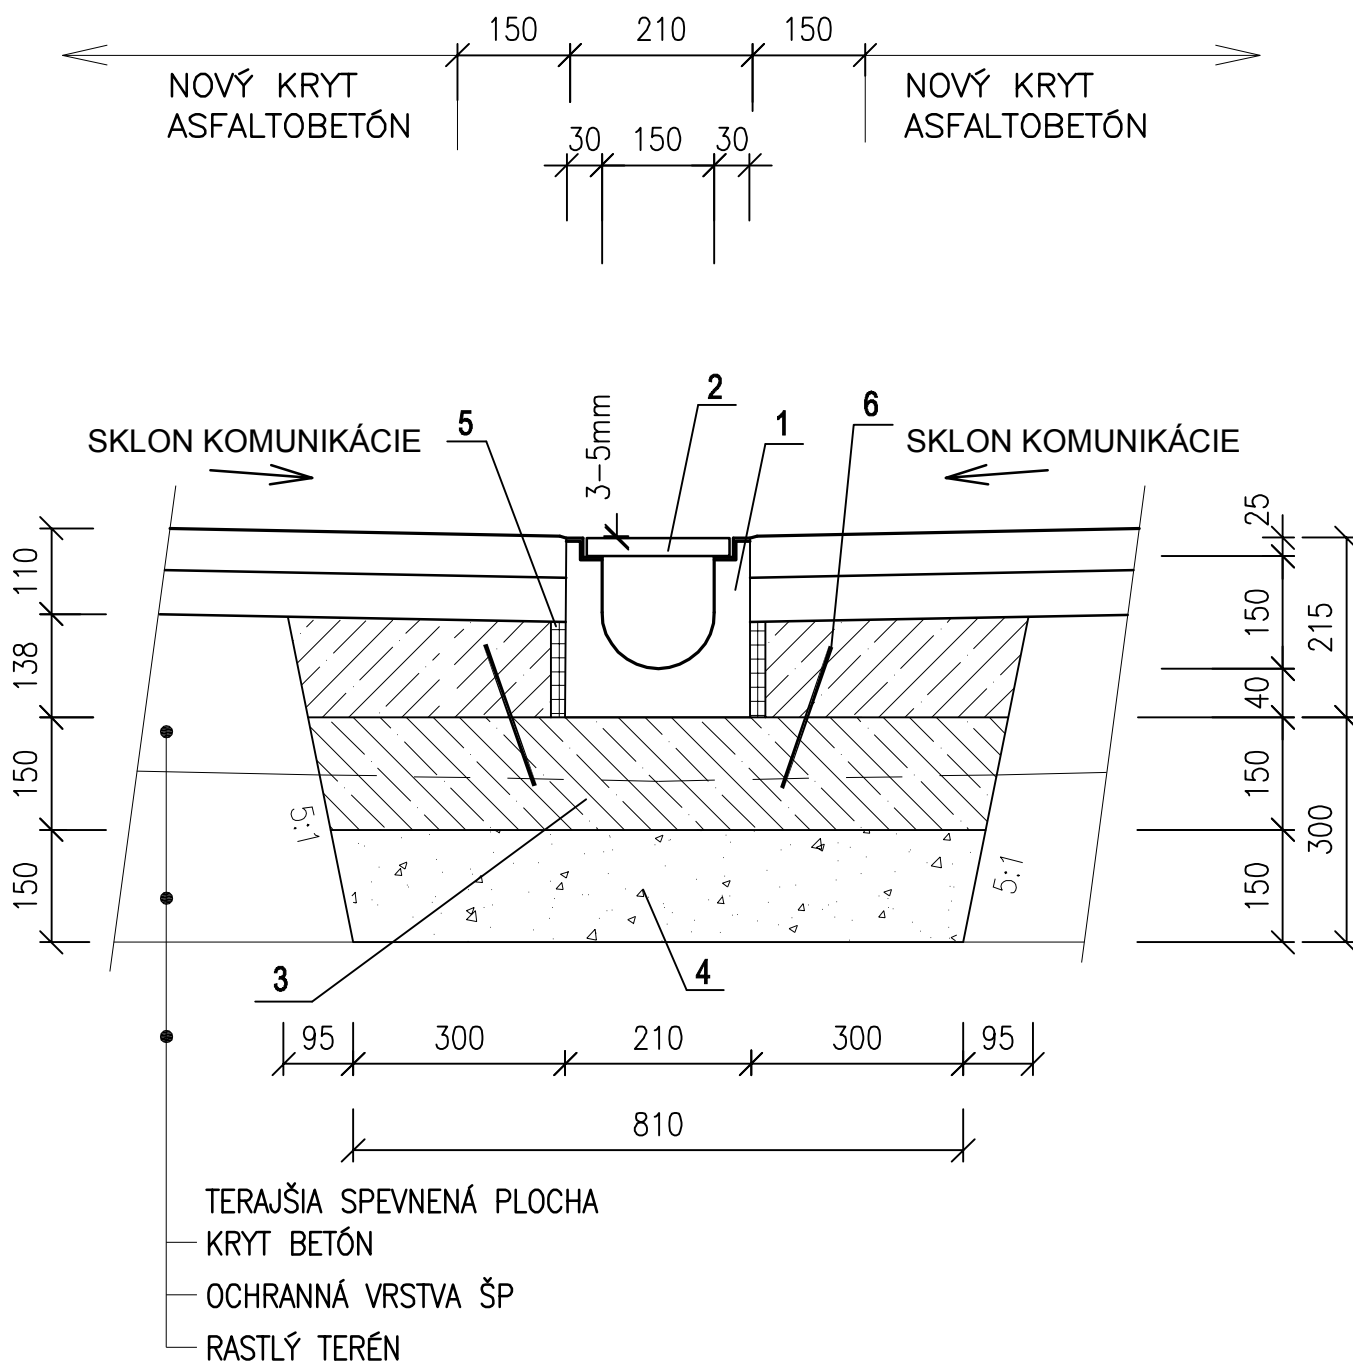

VYSVETLIVKY

C.	POPIS
1	BETÓNOVÝ ŽLAB 31 KUSOV + 1 KUS ŽLABU S ODTOKOM DN 150 NADOL
2	LIATINOVÝ ROŠT C 250 kN
3	BETÓNOVÉ LOŽKO C20/25 – hr.150mm
4	ZHUTNENÝ ŠTRKOPIESOK – hr. 150mm
5	DILATAČNÁ ŠKÁRA VÝPLŇ POLYSTYRÉN
6	SIETOVINA Ø6-100x100 PÁS ŠIROKÝ 200mm

DETAIL ULOŽENIA ODTOKOVÉHO ŽLABU
MIERKA 1:10