



POZDLŽNY REZ LÍNIU OBRUBNÍKA - BEZBARIEROVÉ NAPOJENIE PRIECHOD PRE CHODCOV V REZE 10-10

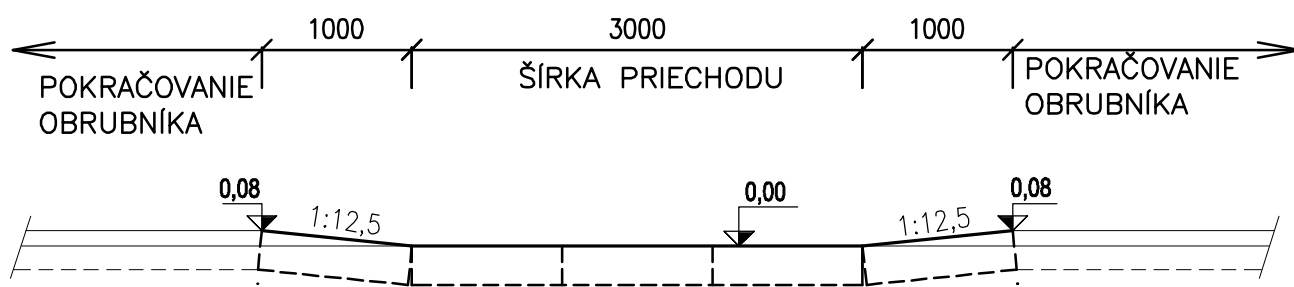

POZDLŽNY REZ LÍNIU OBRUBNÍKA - BEZBARIEROVÉ NAPOJENIE PRIECHOD PRE CHODCOV V REZE 18-18

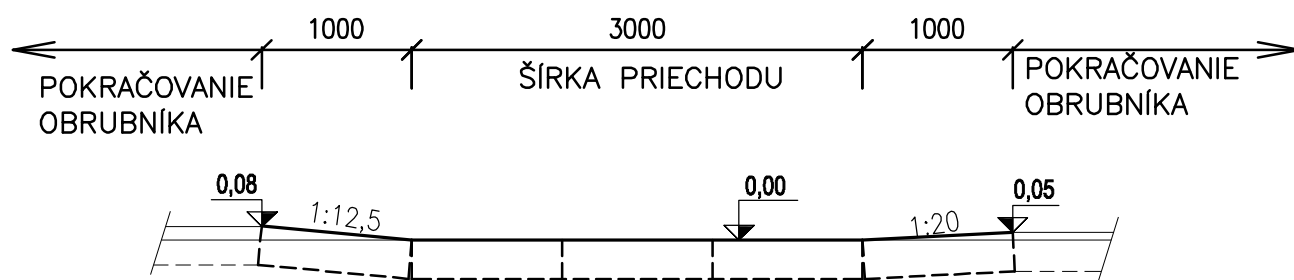

BEZBARIEROVÉ NAPOJENIE NA VOZOVKU V MIESTE PRIECHODU
MIERKA 1:50