
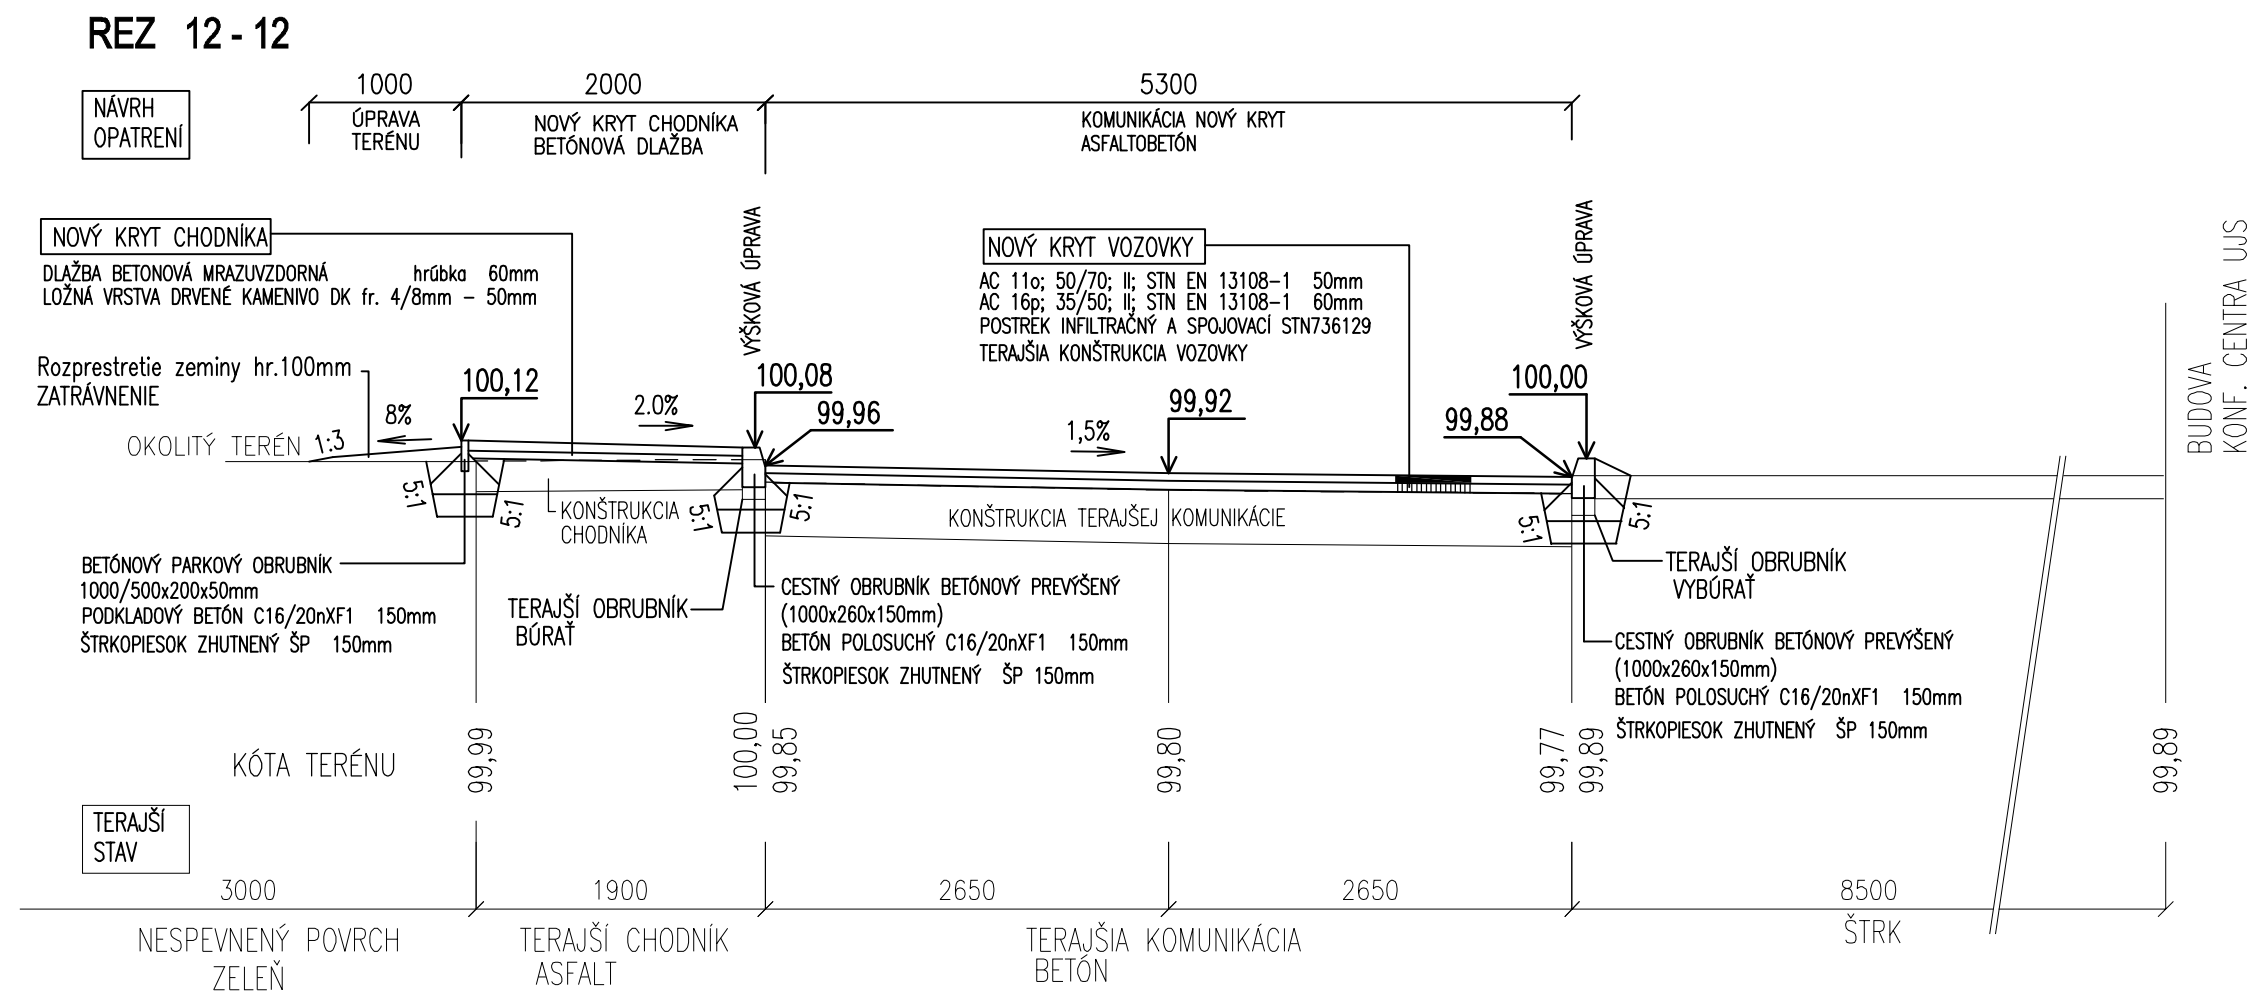


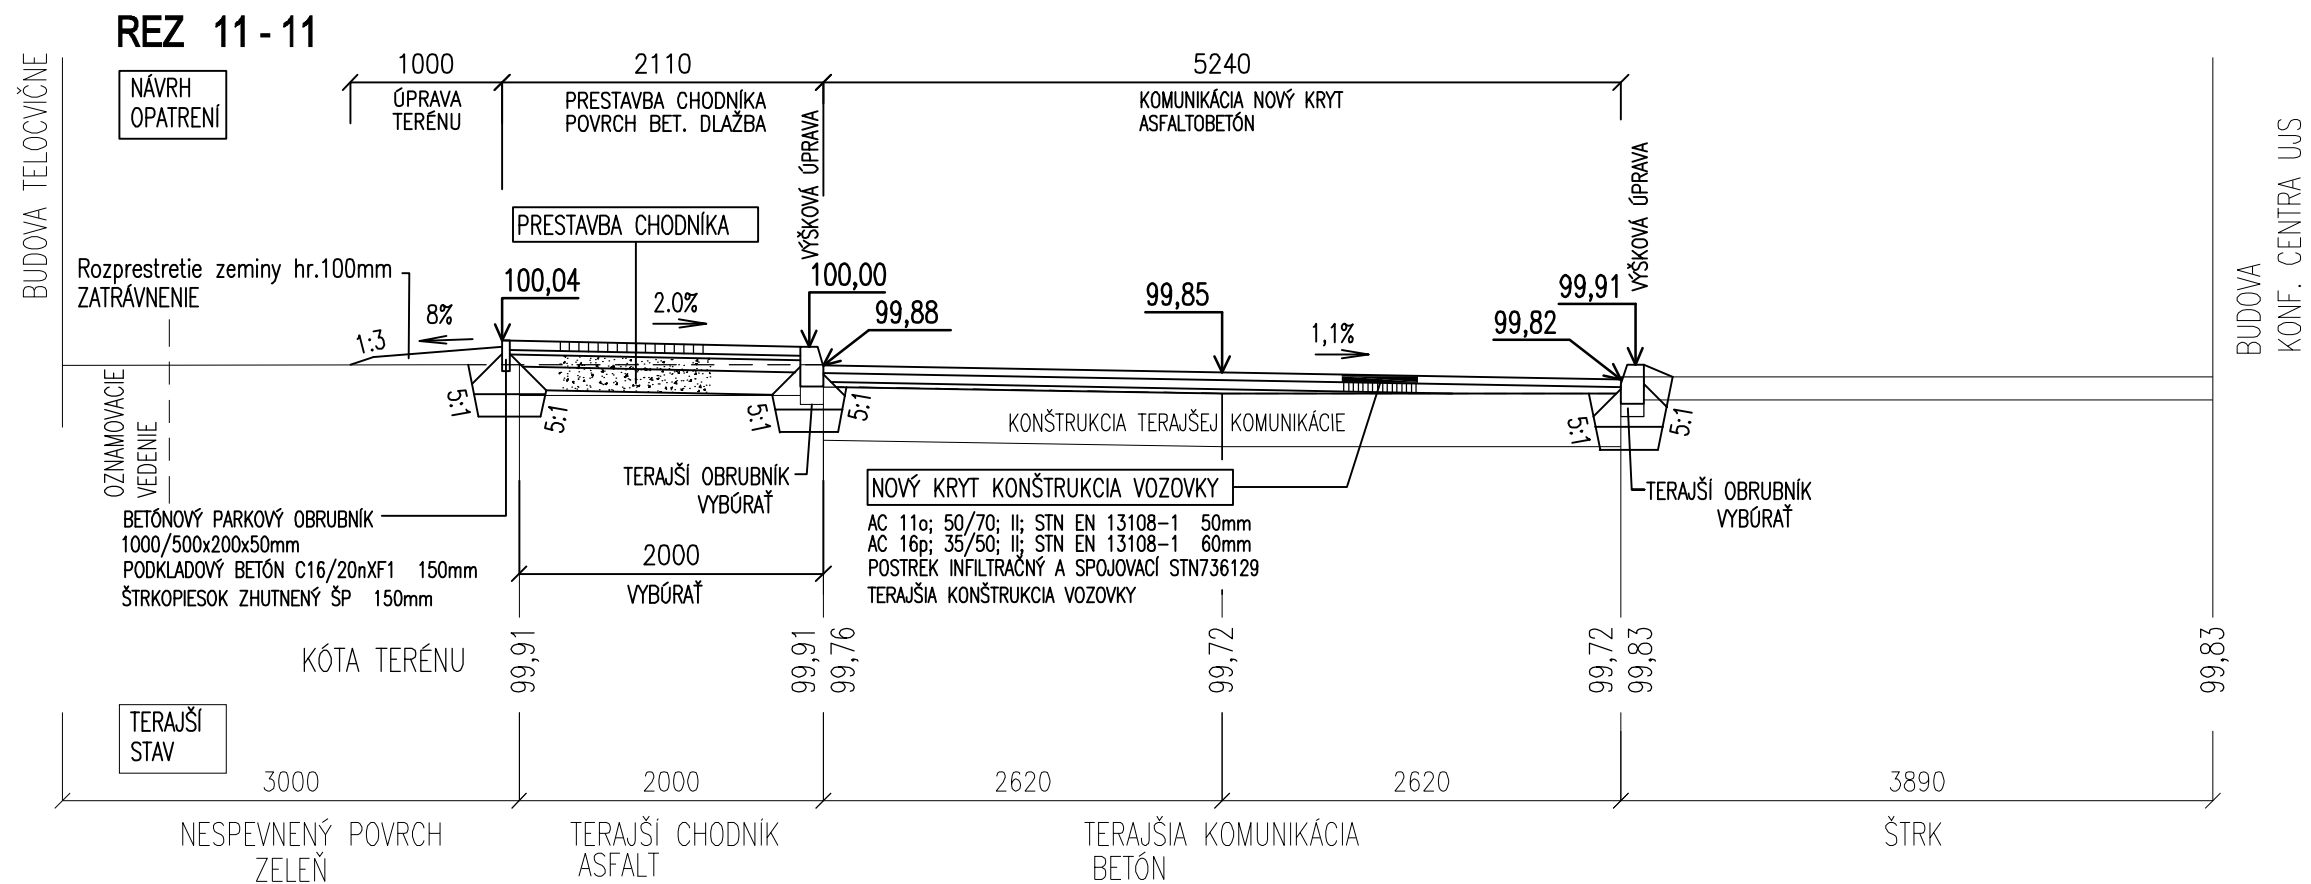

PRIEČNE REZY
MIERKA 1:50