


REZ 17 - 17

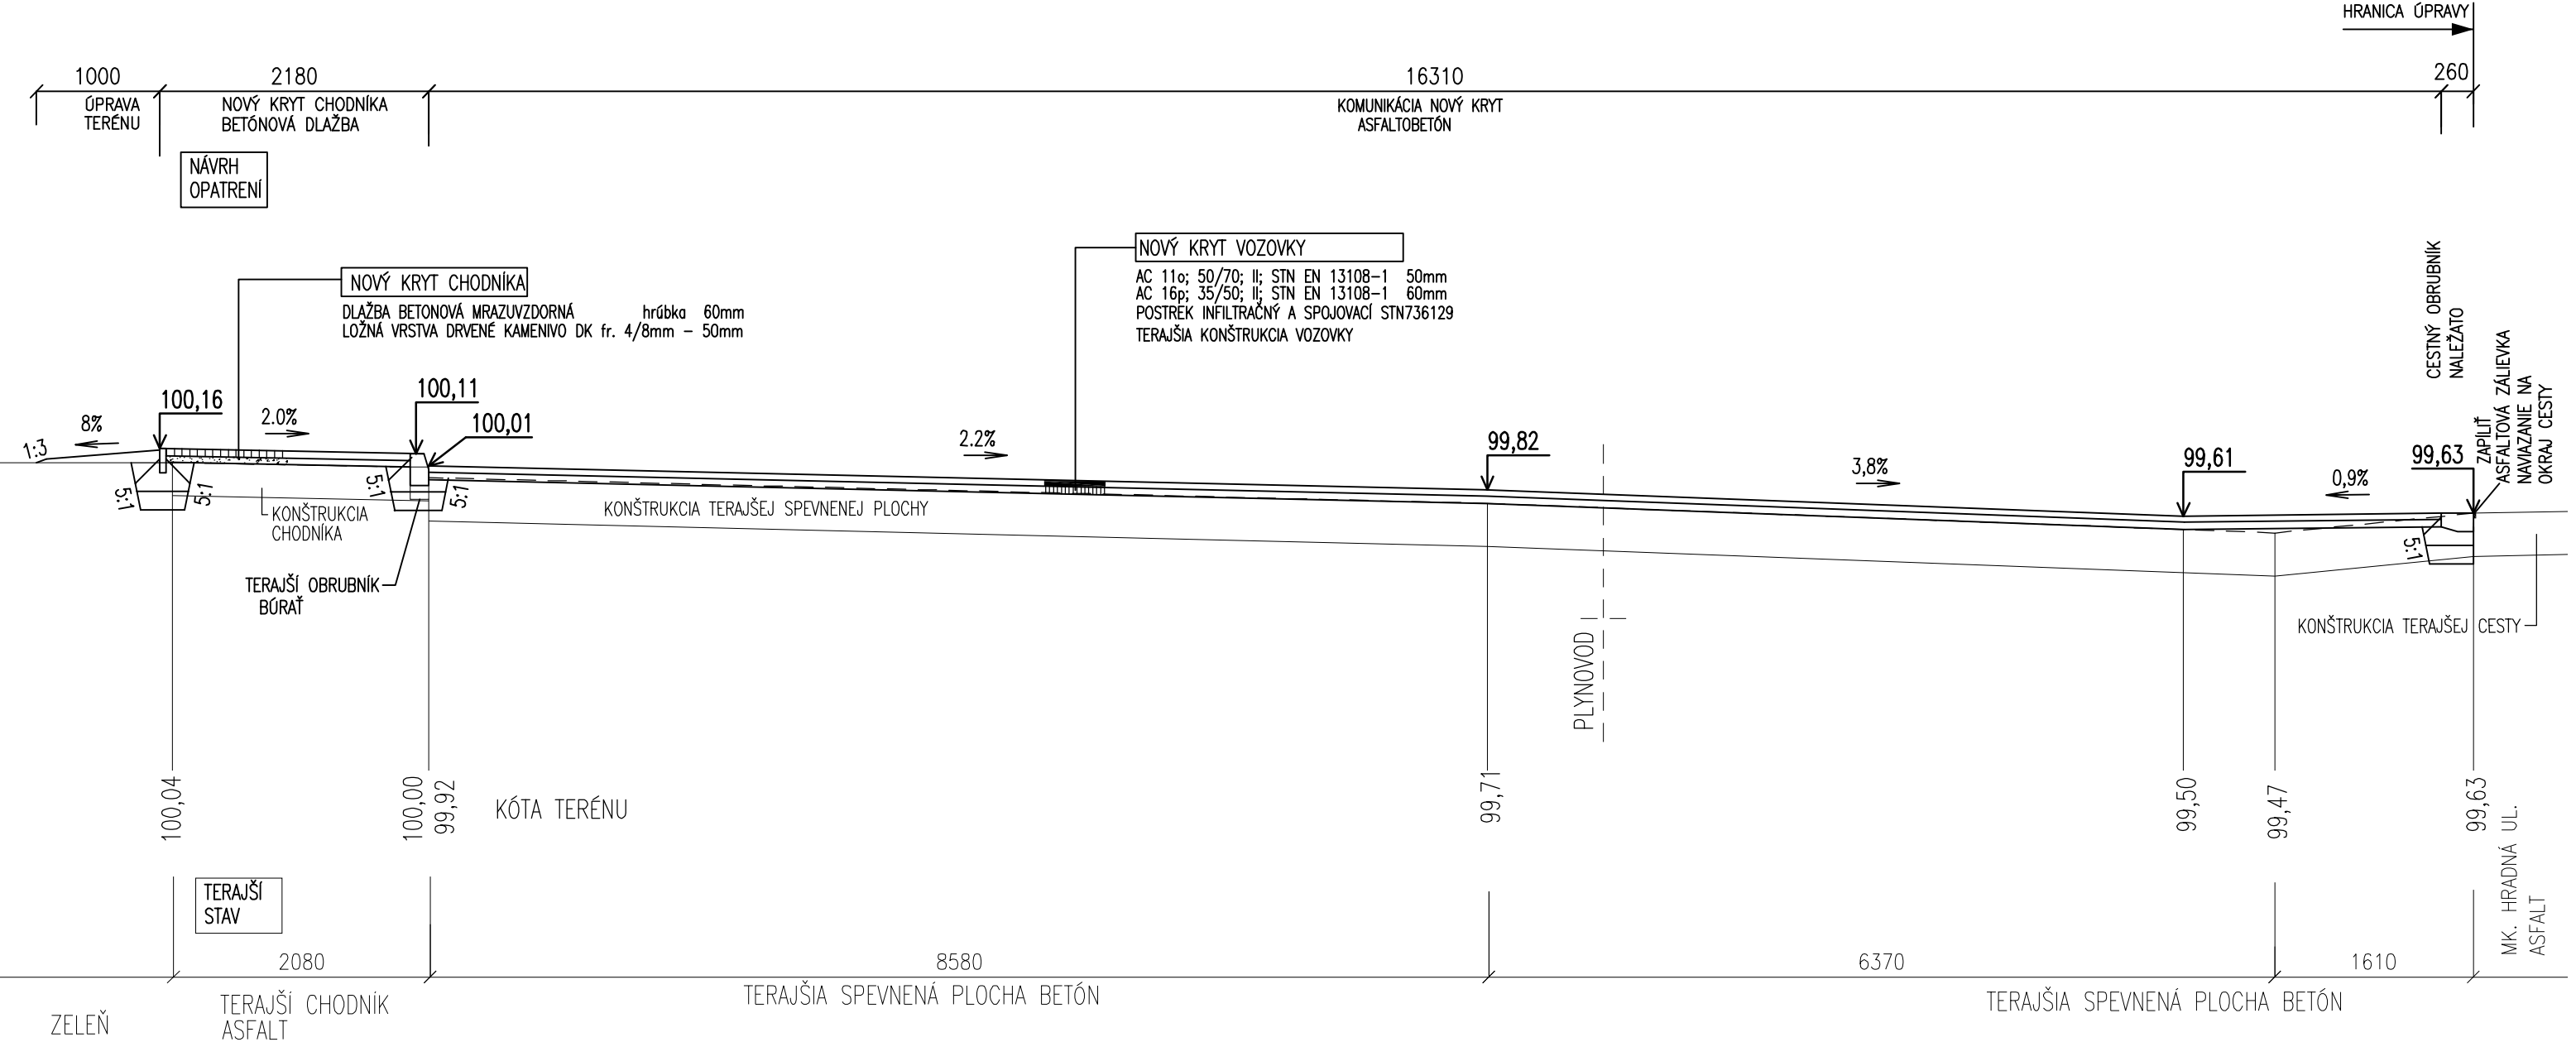

PRIEČNY REZ
MIERKA 1:50