



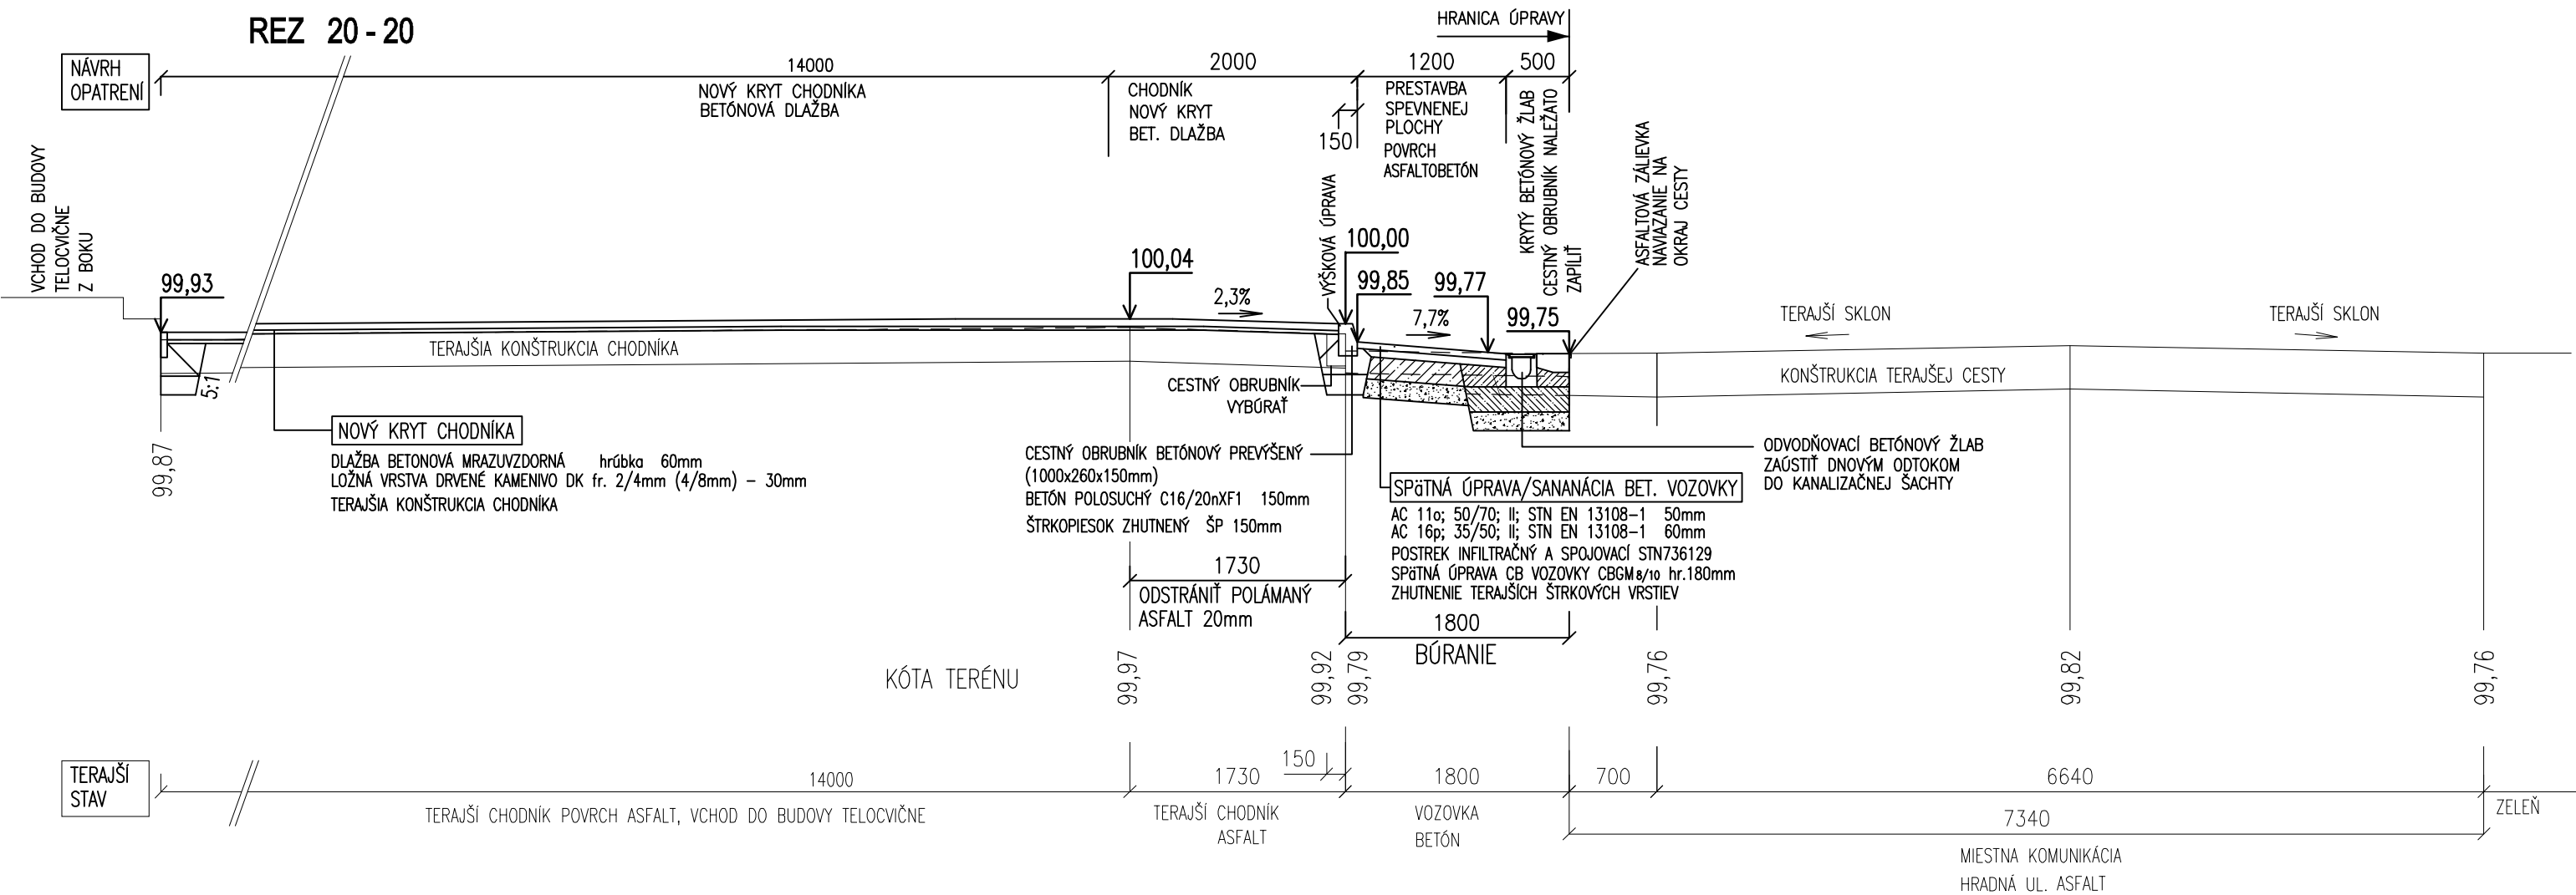

REZ 21 - 21

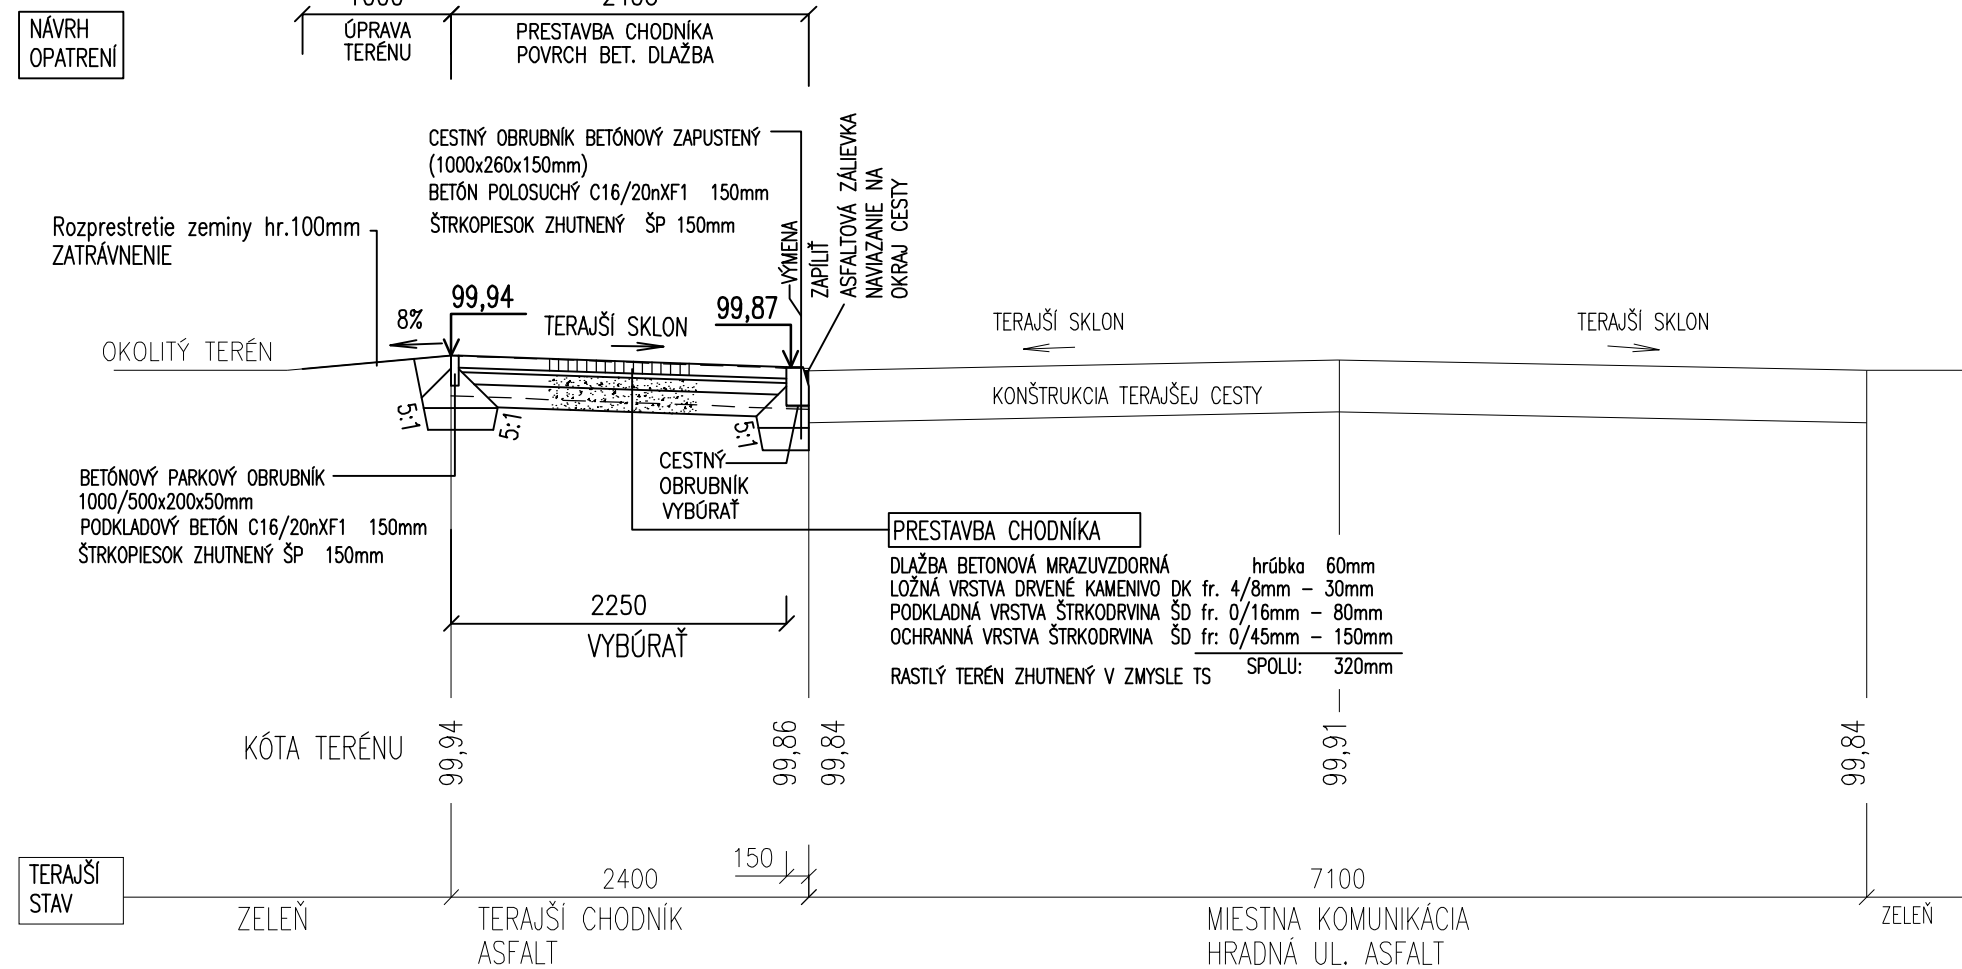

**PRIEČNE REZY
MIERKA 1:50**