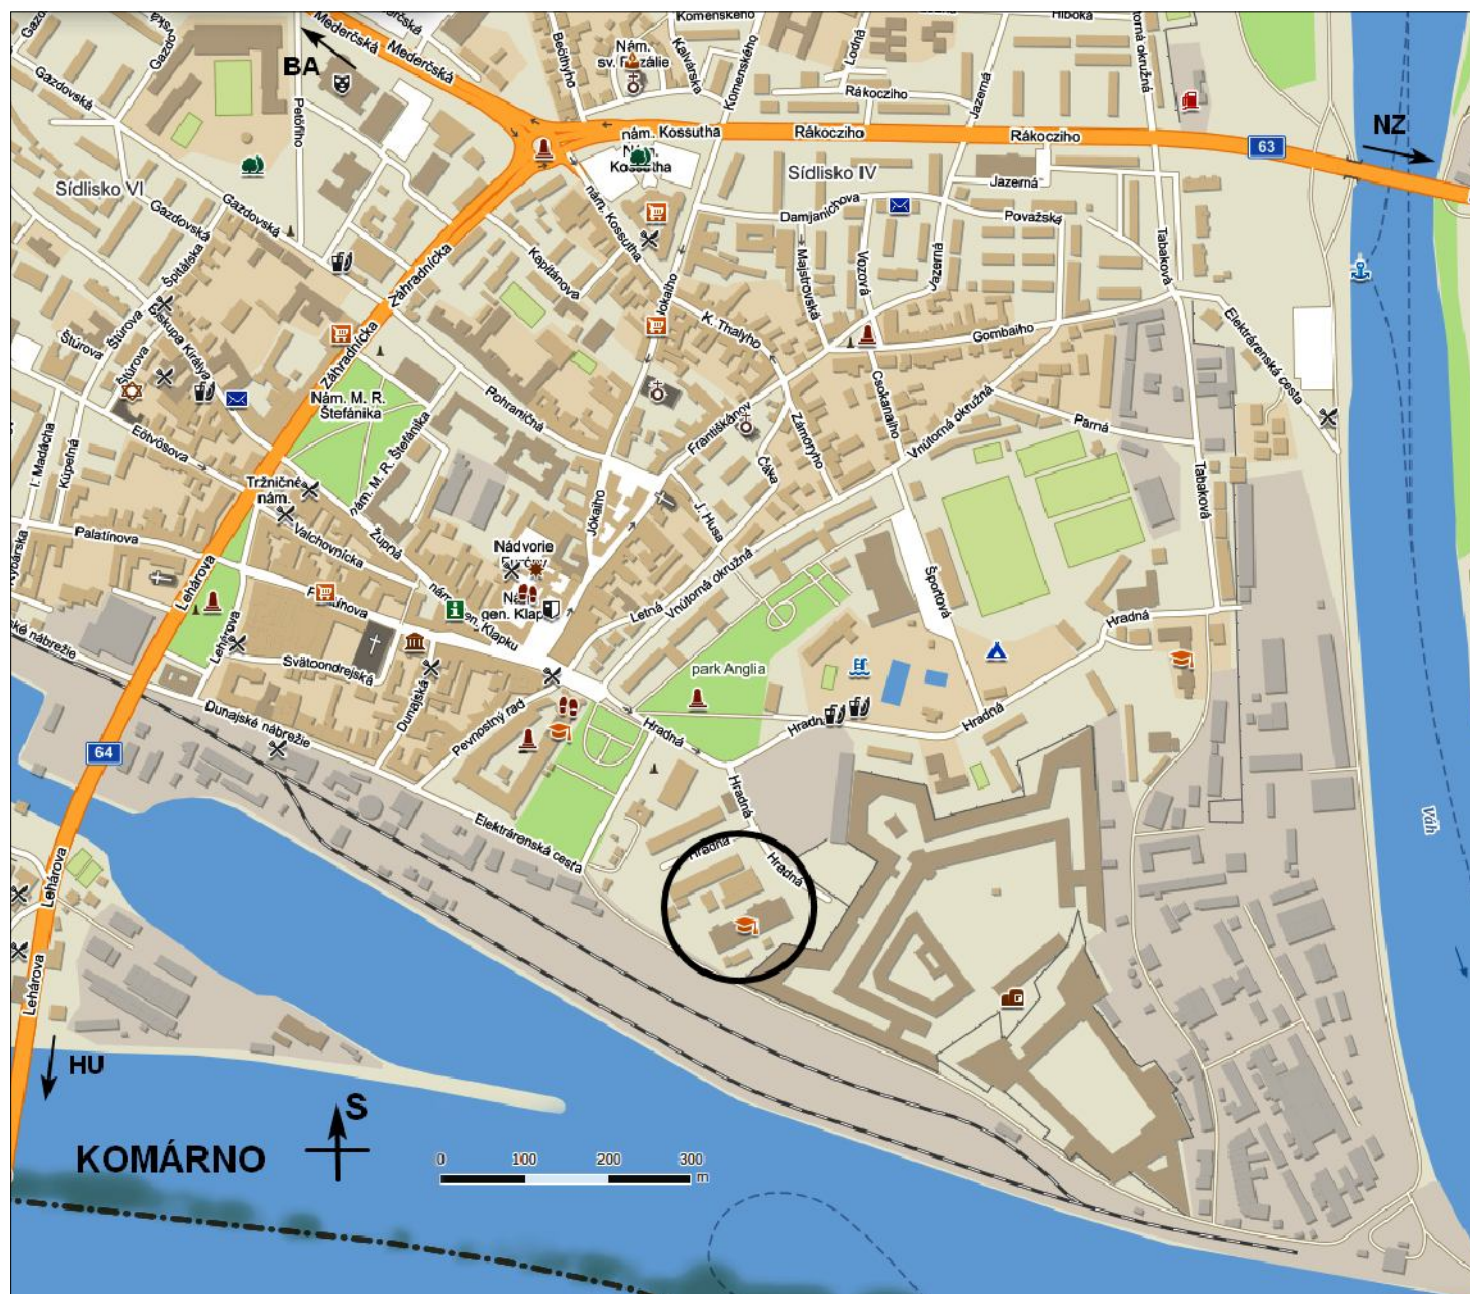


Aquaplan, s.r.o. Kossuthovo nám.18, 945 01 Komárno			
vypracoval:	Ing. František Németh ml.	zodpovedný projektant:	Ing. František Németh ml.
katastrálne územie stavby:	Komárno	okres stavby:	Komárno
objednávateľ:	Univerzita J.Selyeho, Bratislavská cesta 3322, 945 01 Komárno		
stavba:	KOMÁRNO, Riešenie havarijnej situácie cestnej komunikácie v okolí Konferenčného centra UJS		hlavný inžinier projektu:
príloha:			Ing. František Németh
		počet formátov:	1
		dátum vypracovania:	06/2019
		podrobnosť vypracovania dokumentácie:	PRE STAVEBNÉ POVOLENIE A REALIZÁCIU
		zákazka číslo:	2159
		arch.číslo:	2159 - DSP/RD
		mierka:	príloha:
		schéma	C.1