
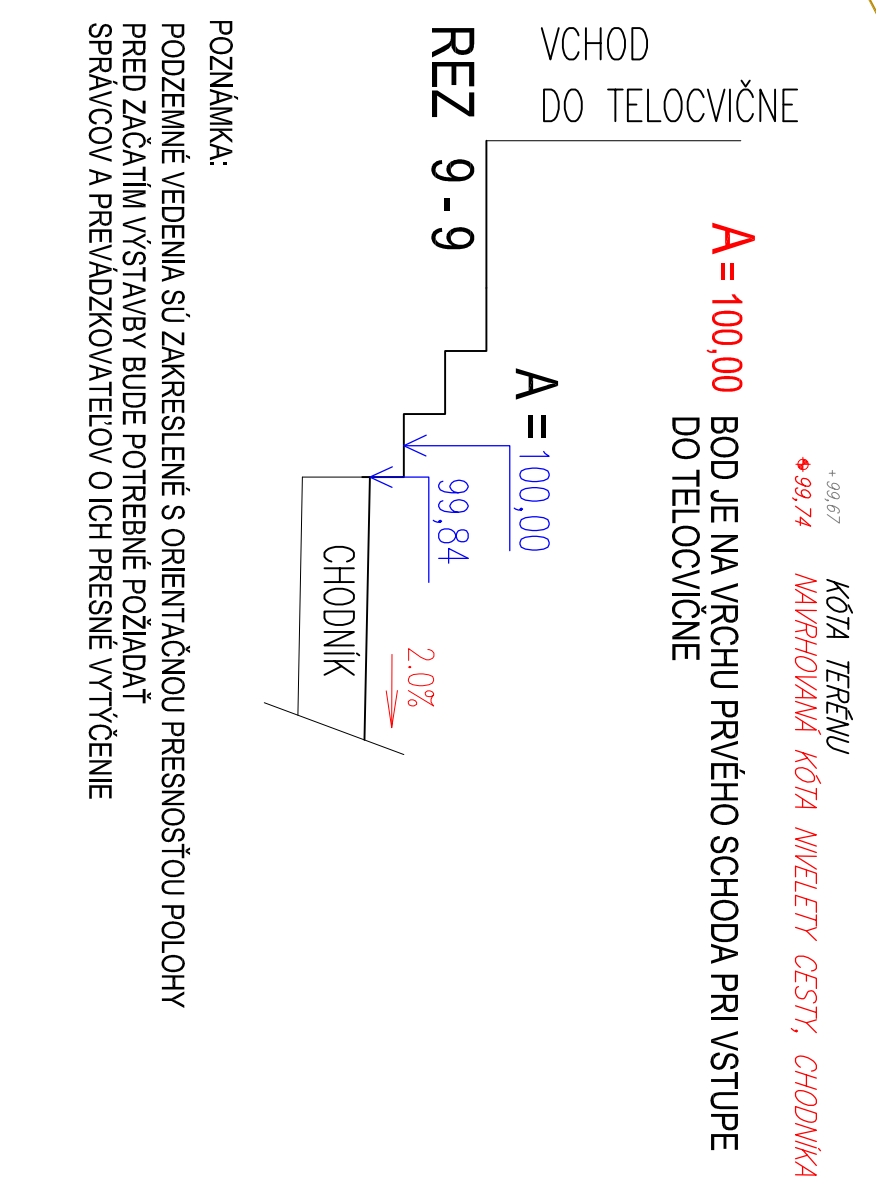


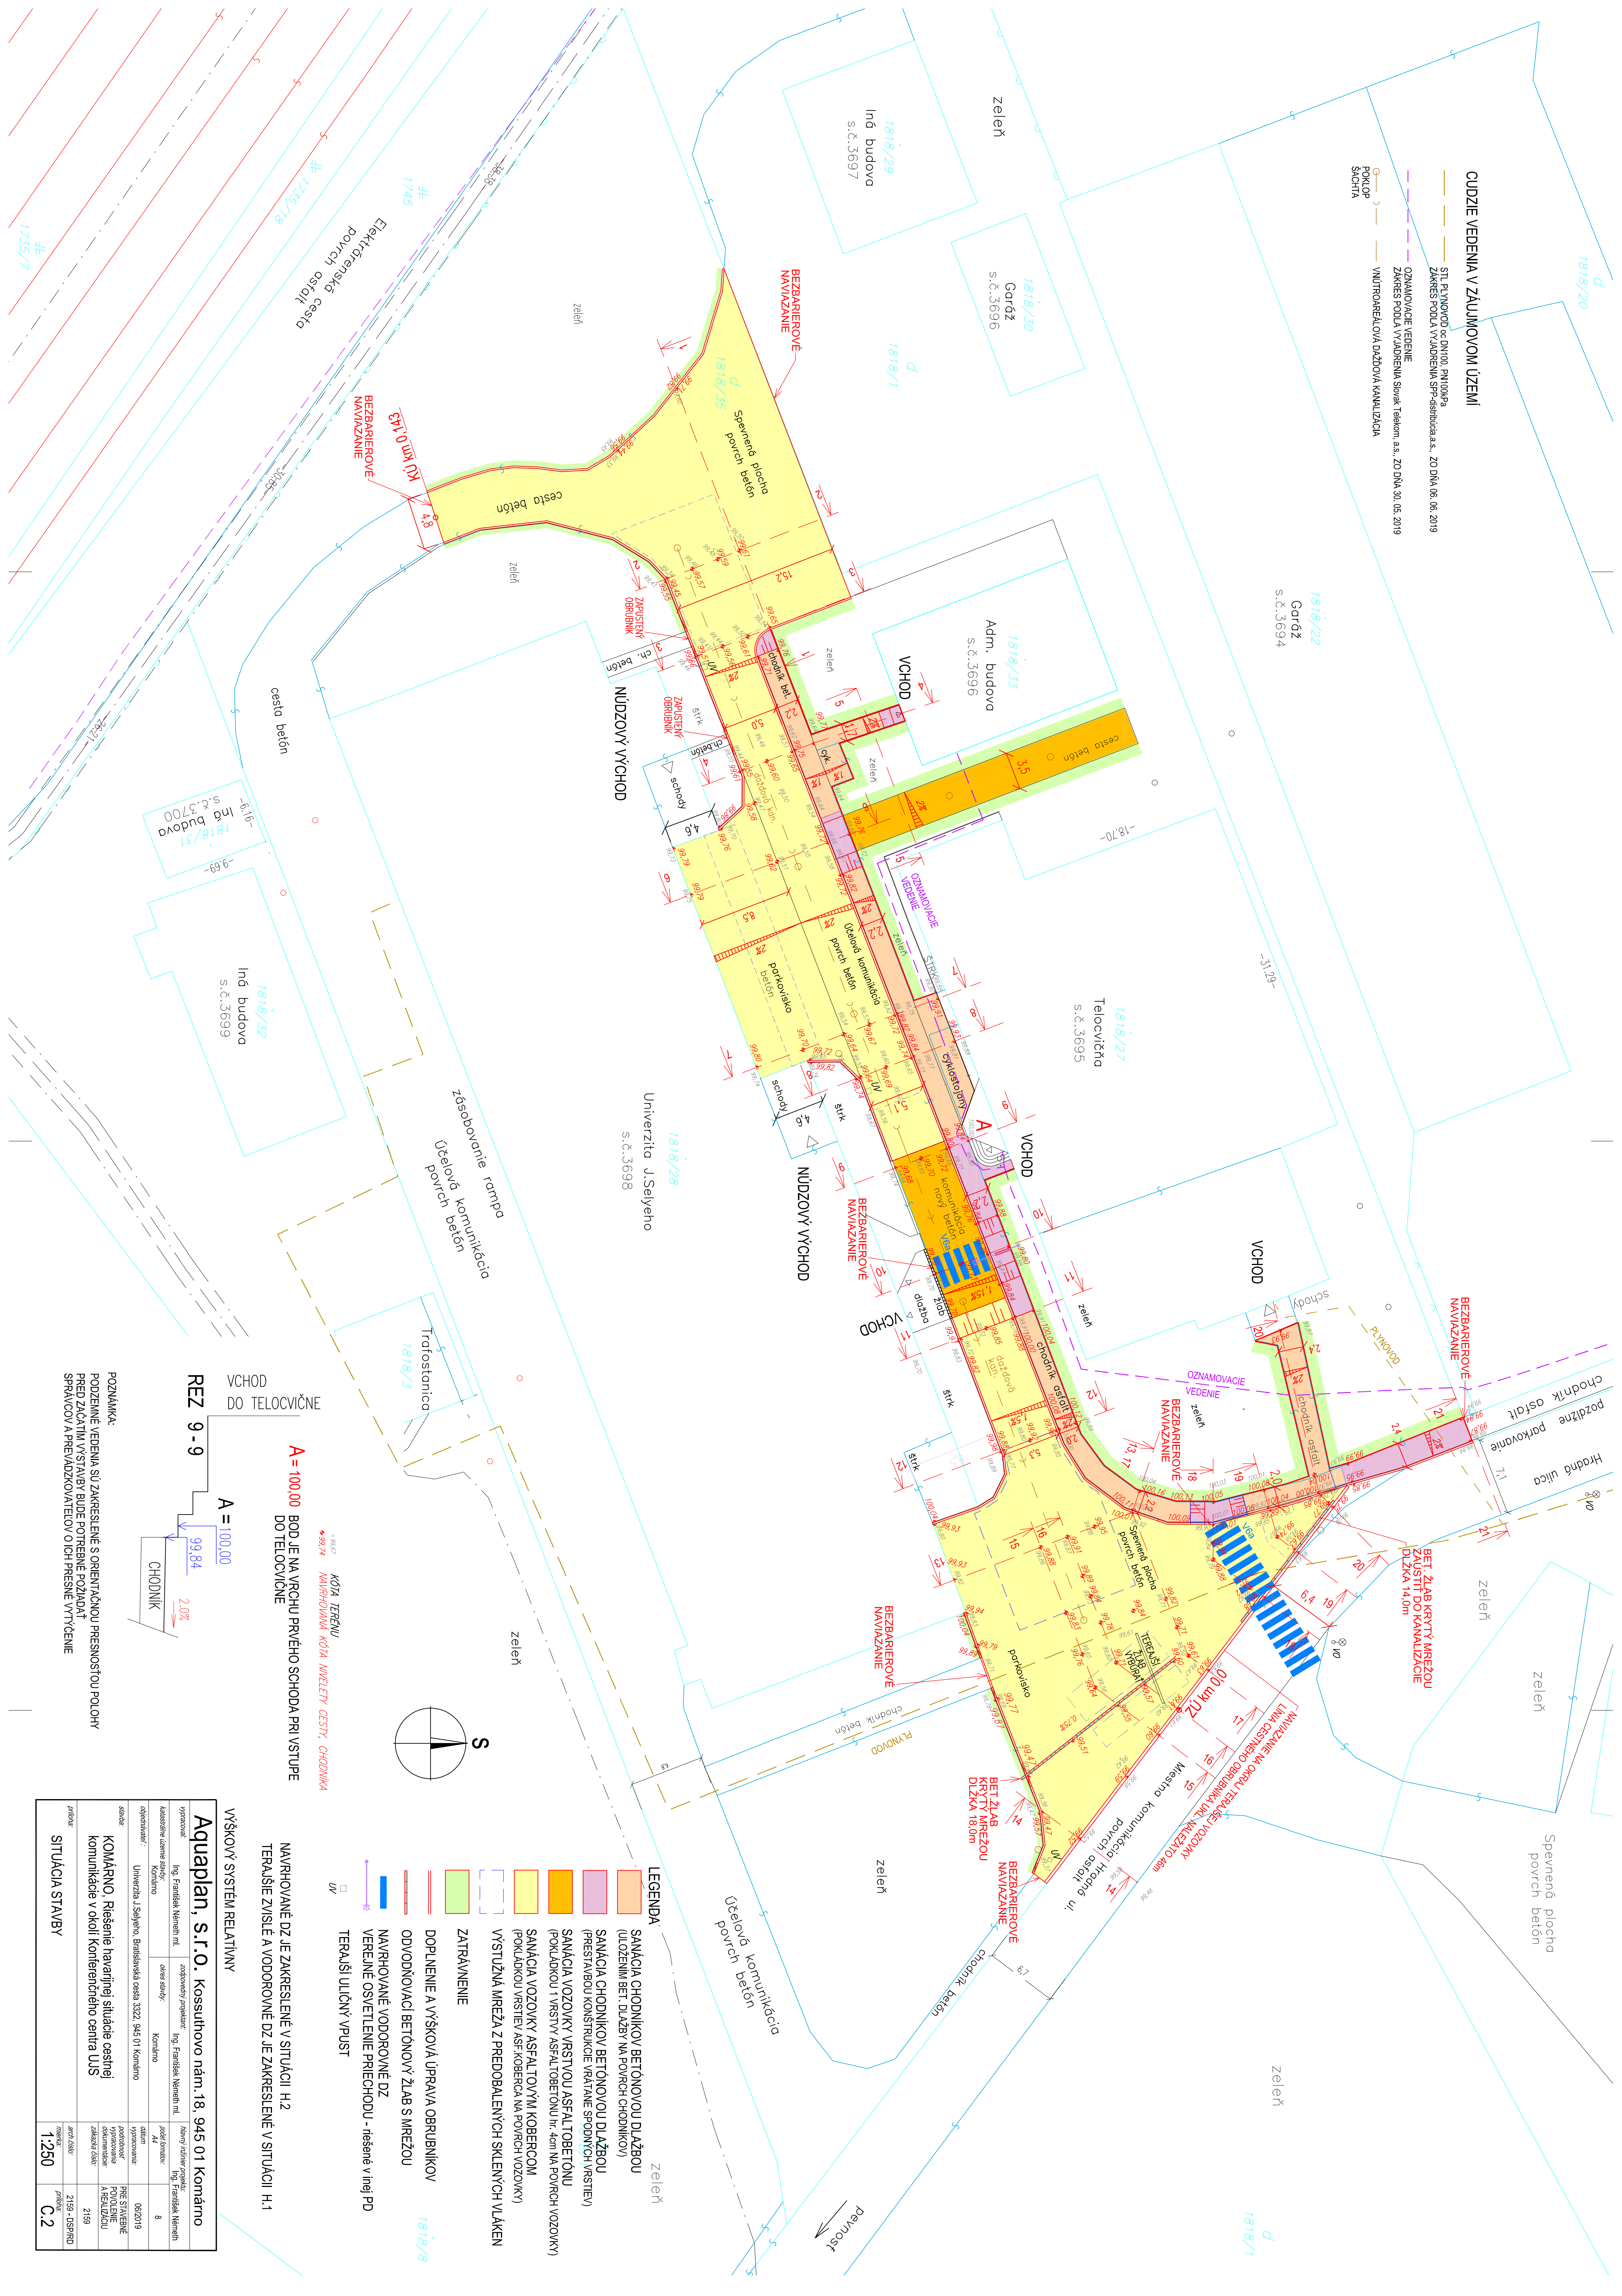

Aquaplan, s.r.o. Kossuthovo nám. 18, 945 01 Komárno	
výrazované Ing. František Veneš ml. zodpovedný za projekt	Ing. František Veneš ml. zodpovedný za projekt
kresťanské stavebné ústredie Komárno	okres stavebný Ing. František Veneš ml.
objednávateľ: Umierňaz, I. Štefánik, Bratislavská ošasa 3222, 945 01 Komárno	Komárno
staviteľ: KOMÁRNO, Riešenie havarijnej situácie cestnej komunikácie v okolí Konferenčného centra UJS	dátum 06/2019
podrobnosť: záväzok číslo: 2193	podrobnosť: záväzok číslo: 2193
projekt: SITUÁCIA STAVBY	dátum zápisu 1.2.2019 projekt: C.2

VÝŠKOVÝ SYSTÉM RELATÍVNY

NAVROVANÉ DZ JE ZAKRESLENÉ V SITUÁCII H.2
TERAJŠIE ZVISLÉ A VODOROVNÉ DZ JE ZAKRESLENÉ V SITUÁCII H.1

NAVRHOVANÉ VODOROVNÉ DZ
VEREJNÉ OSVETLENIE PRIECHODU - riešené v inej PD
TERAŠŤI ULIČNÝ VPRUST

1818/

ODVODŇOVACÍ BETONOVÝ ŽLAB S MŘEŽOU

ZATRÁVNENIE


 VÝSTUŽNÁ MREŽA Z PŘEDBALENÝCH SKLENÝCH VLÁKEN

SAŇAJÁCIA VOZOVKY ASFALTOVÝM KOBERCOM
(POKLADKOU VRSŤIEV ASF. KOBERCIA NA POVRCH VOZOVKY)

SANÁČIA VOZOVKY VRSŤVOU ASFALTOBETÓNU
(PRESTAVBOU KONSTRUKCIE VRÁTANE SPODNÝCH VRSŤIEV)
(POKRYTOK I. VRSŤVOU ASFALTOBETÓNU hr 4cm NA POVRCH VOZOVKY)

(ULOŽENIM BET. DLAŽBY NA PLOCHÁCH CHODNÍKOV)
SADBA CHODNÍKOV BETONOVOU DLAŽBOU

LEGENDA

zelená

Účelová konkr.
povrch betón

komunikácia

penos

zelen

• beton

chodnik

BEZBARIEROVÉ
NAVIAZANIE

14

venenář plocha
povrch betón