


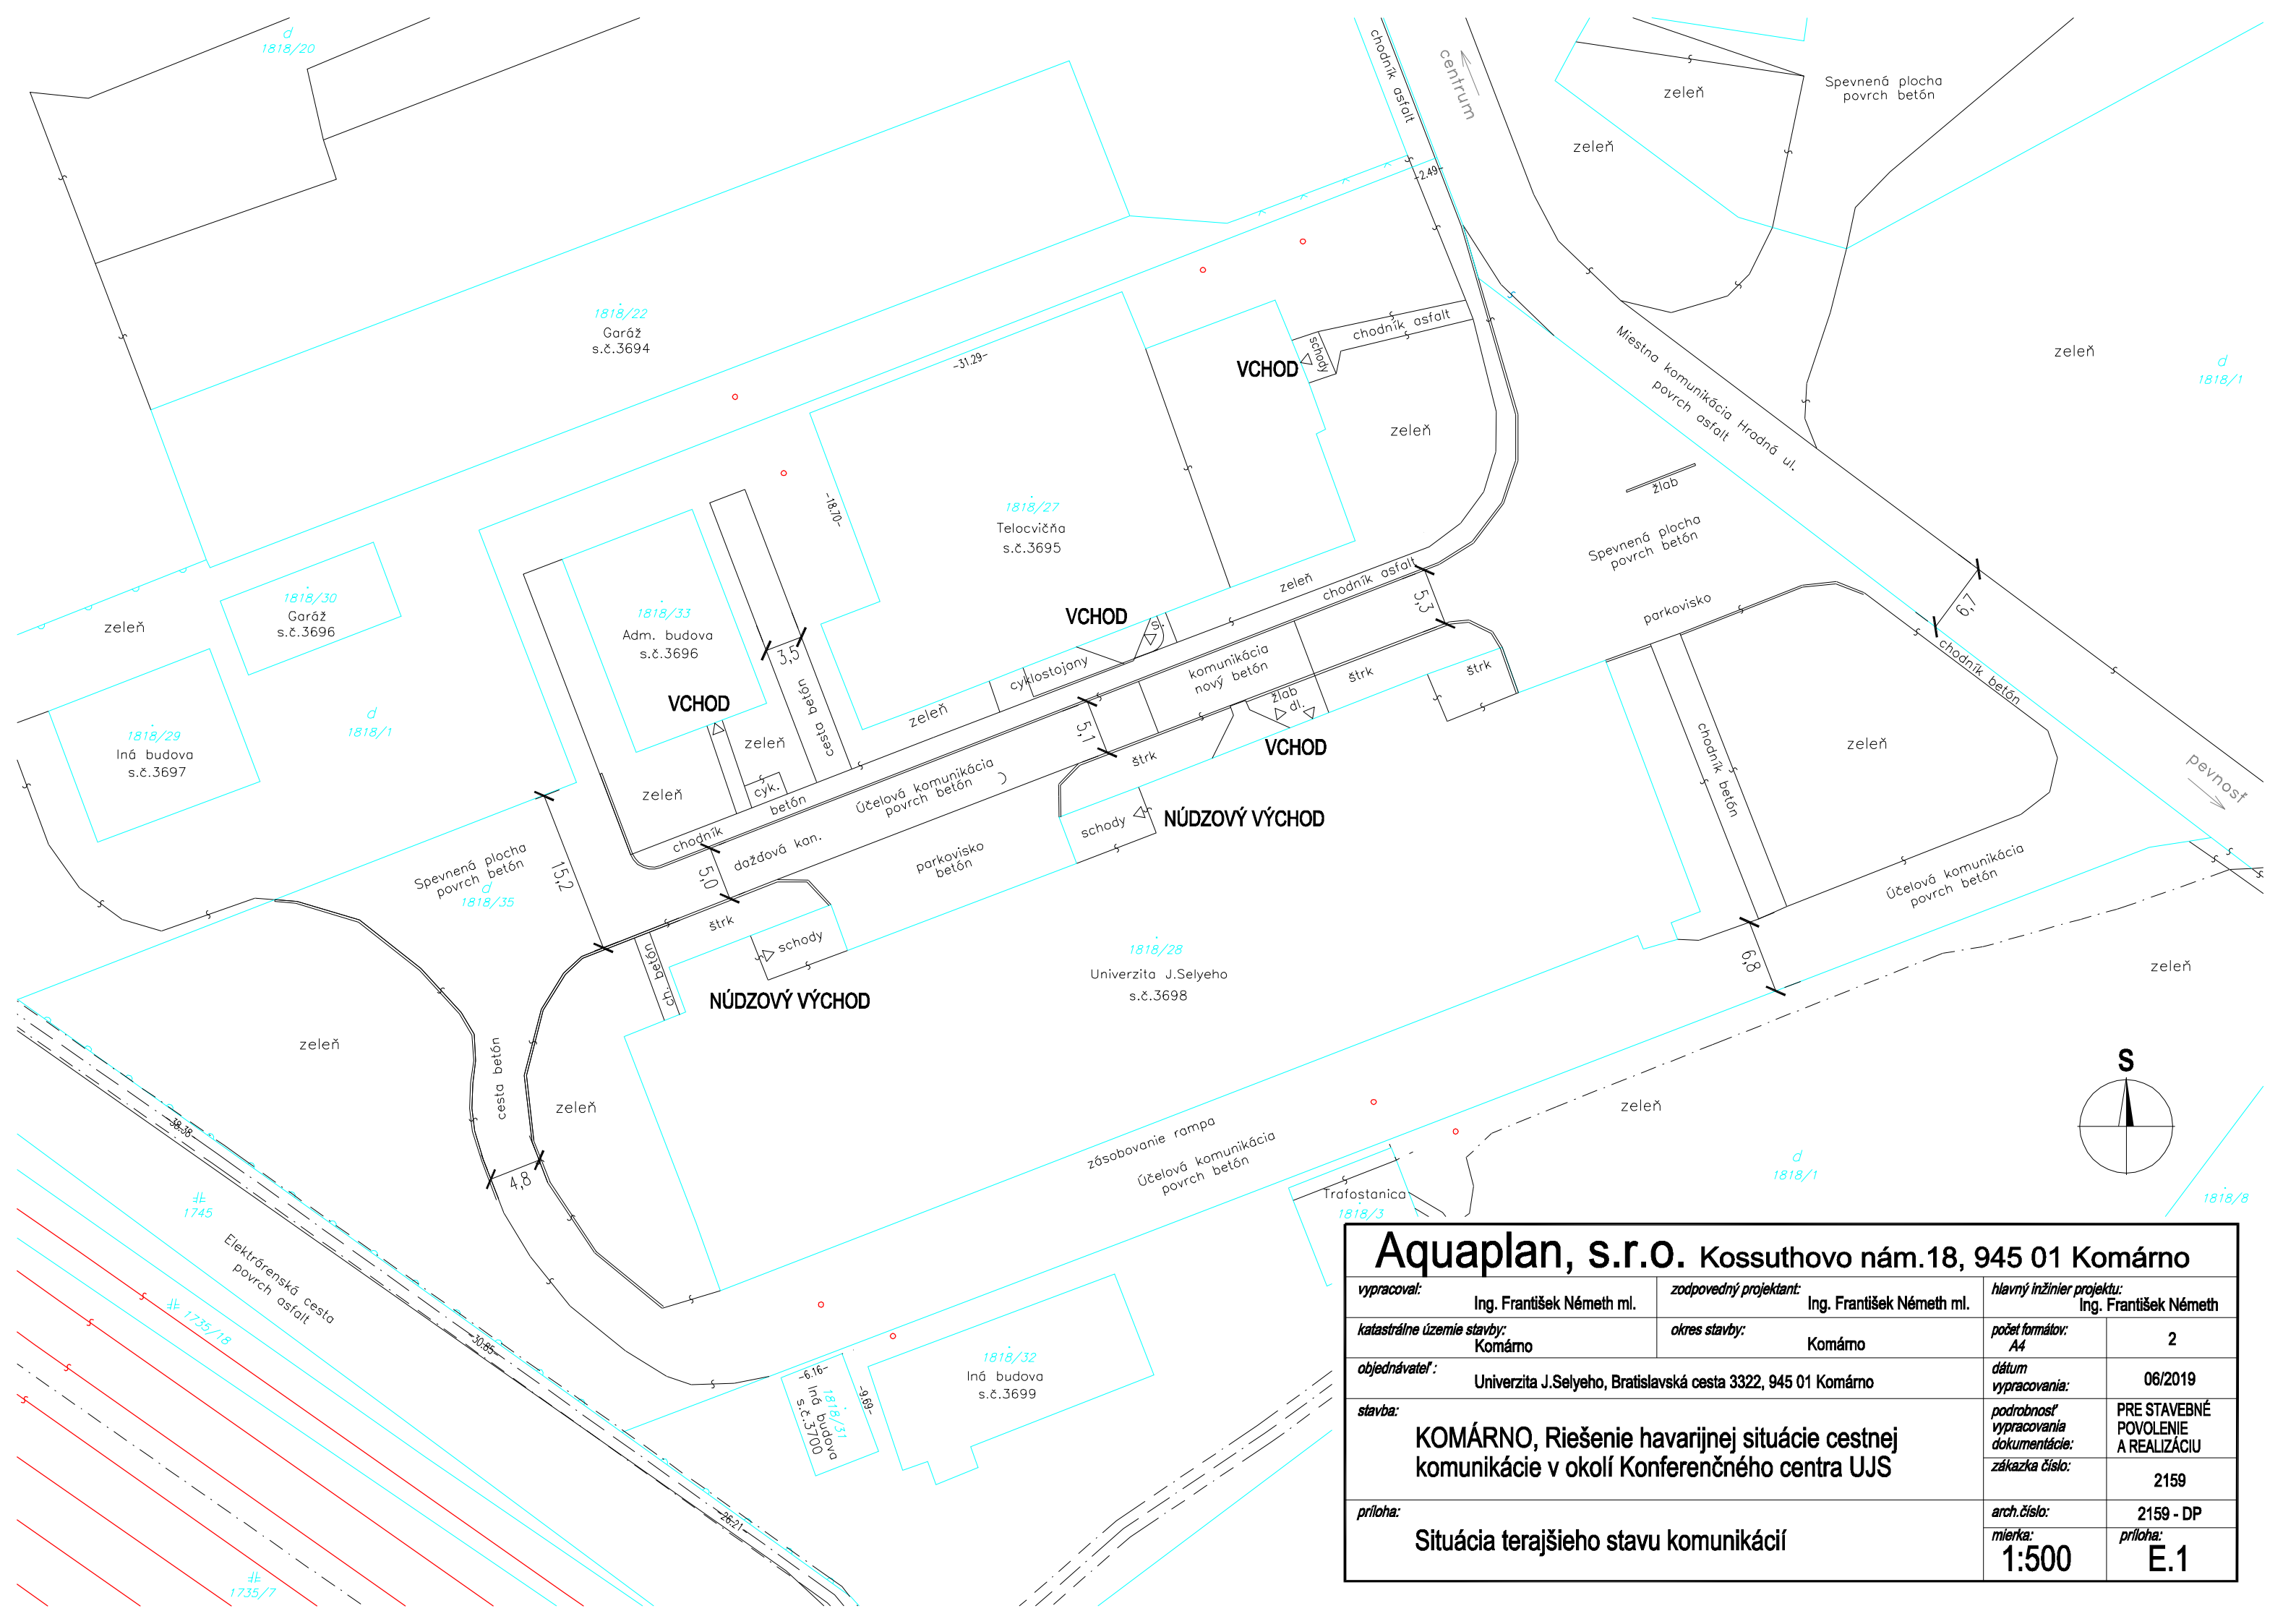

Aquaplan, s.r.o. Kossuthovo nám.18, 945 01 Komárno					
vypracoval:		zodpovedný projektant:		hlavný inžinier projektu:	
Ing. František Németh ml.		Ing. František Németh ml.		Ing. František Németh	
katastrálne územie stavby:		okres stavby:		počet formátov:	2
Komárno		Komárno		A4	
objednávateľ:				dátum vypracovania:	06/2019
Univerzita J.Selyeho, Bratislavská cesta 3322, 945 01 Komárno					
stavba:				podrobnosť vypracovania dokumentácie:	PRE STAVEBNÉ POVOLENIE A REALIZÁCIU
				zákazka číslo:	2159
príloha:				arch.číslo:	2159 - DP
				mierka:	príloha:
				1:500	E.1