


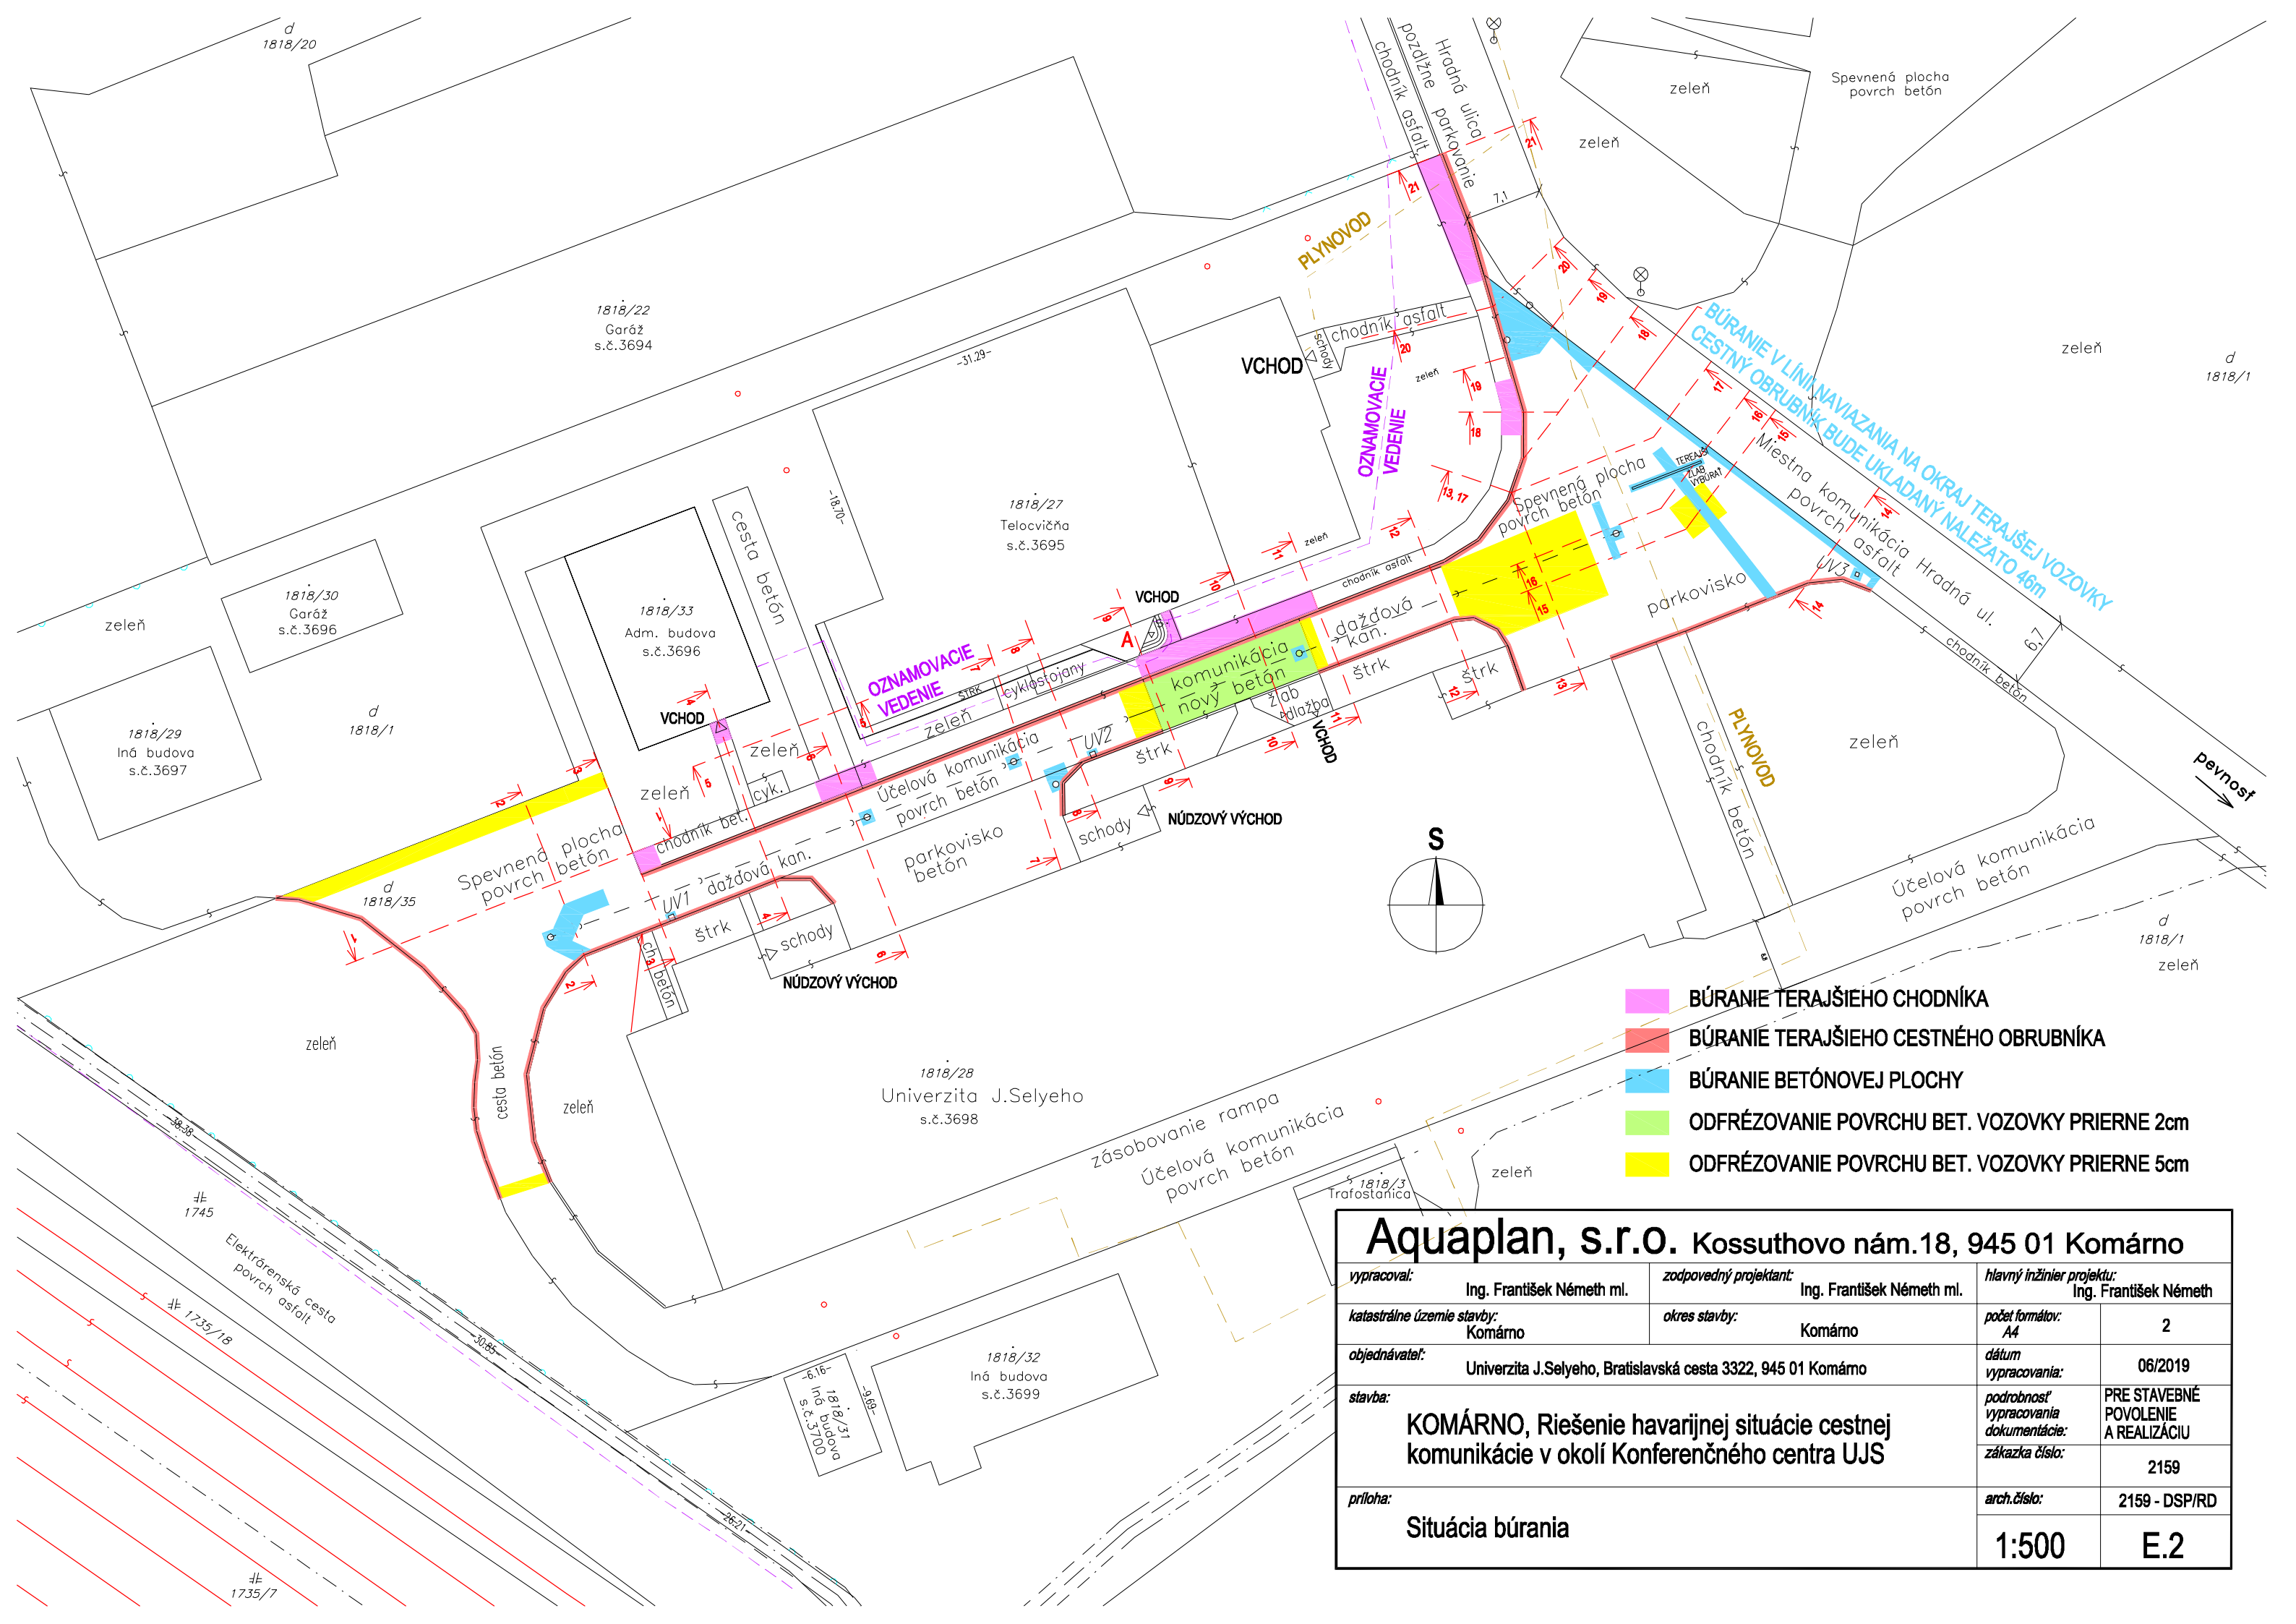

- BÚRANIE TERAJŠIEHO CHODNÍKA
- BÚRANIE TERAJŠIEHO CESTNÉHO OBRUBNÍKA
- BÚRANIE BETÓNOVEJ PLOCHY
- ODFRÉZOVANIE POVRCHU BET. VOZOVKY PRIERNE 2cm
- ODFRÉZOVANIE POVRCHU BET. VOZOVKY PRIERNE 5cm

Aquaplan, s.r.o. Kossuthovo nám.18, 945 01 Komárno			
vypracoval:	Ing. František Németh ml.	zodpovedný projektant:	Ing. František Németh ml.
katastrálne územie stavby:	Komárno	okres stavby:	Komárno
objednávateľ:	Univerzita J.Selyeho, Bratislavská cesta 3322, 945 01 Komárno		
stavba:	KOMÁRNO, Riešenie havarijnej situácie cestnej komunikácie v okolí Konferenčného centra UJS		
príloha:	Situácia búrania		
		hlavný inžinier projektu:	Ing. František Németh
		počet formátov:	2
		dátum vypracovania:	06/2019
		podrobnosť vypracovania dokumentácie:	PRE STAVEBNÉ POVOLENIE A REALIZÁCIU
		zákazka číslo:	2159
		arch.číslo:	2159 - DSP/RD
		1:500	E.2