


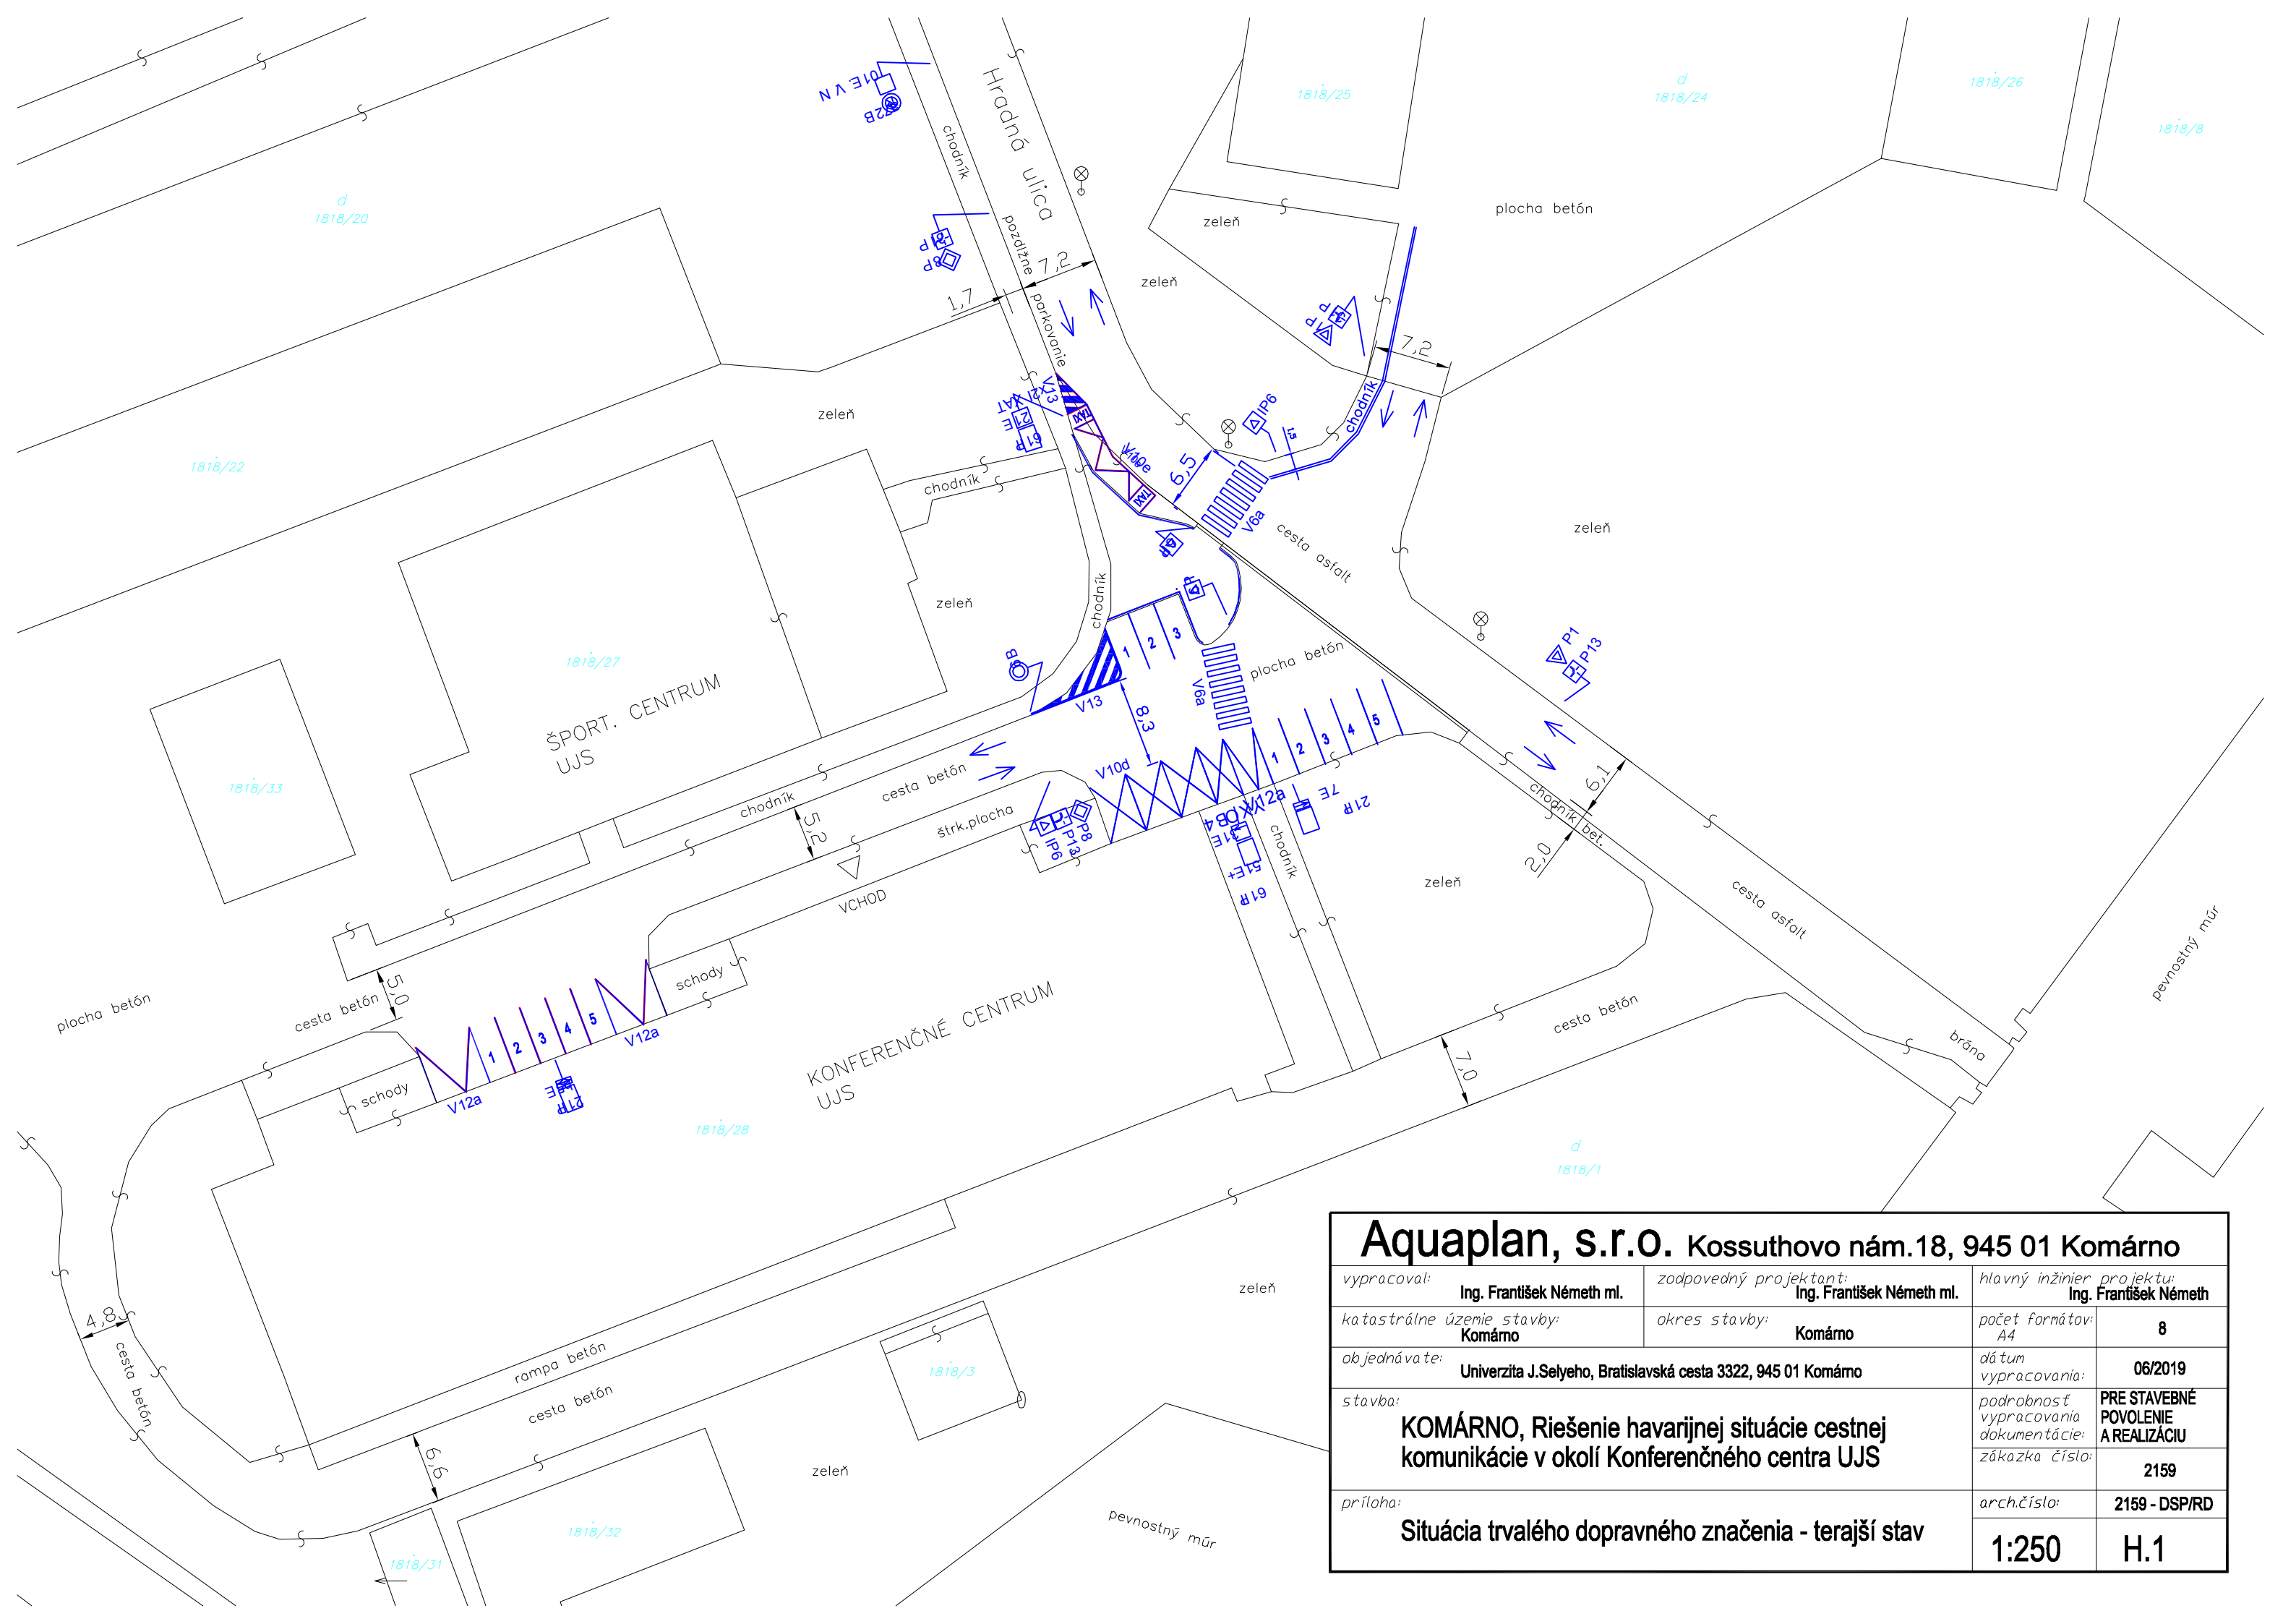

Aquaplan, s.r.o. Kossuthovo nám.18, 945 01 Komárno			
vypracoval:	Ing. František Németh ml.	zodpovedný projektant:	Ing. František Németh ml.
katastrálne územie stavby:	Komárno	hlavný inžinier projektu:	Ing. František Németh
objednáva te:	Univerzita J.Selyeho, Bratislavská cesta 3322, 945 01 Komárno	počet formátov:	8
stavba:	KOMÁRNO, Riešenie havarijnej situácie cestnej komunikácie v okolí Konferenčného centra UJS	dá tum vypracovania:	06/2019
príloha:		podrobnosť vypracovania dokumentácie:	PRE STAVEBNÉ POVOLENIE A REALIZÁCIU
		zákazka číslo:	2159
		arch.číslo:	2159 - DSP/RD
	Situácia trvalého dopravného značenia - terajší stav	1:250	H.1