


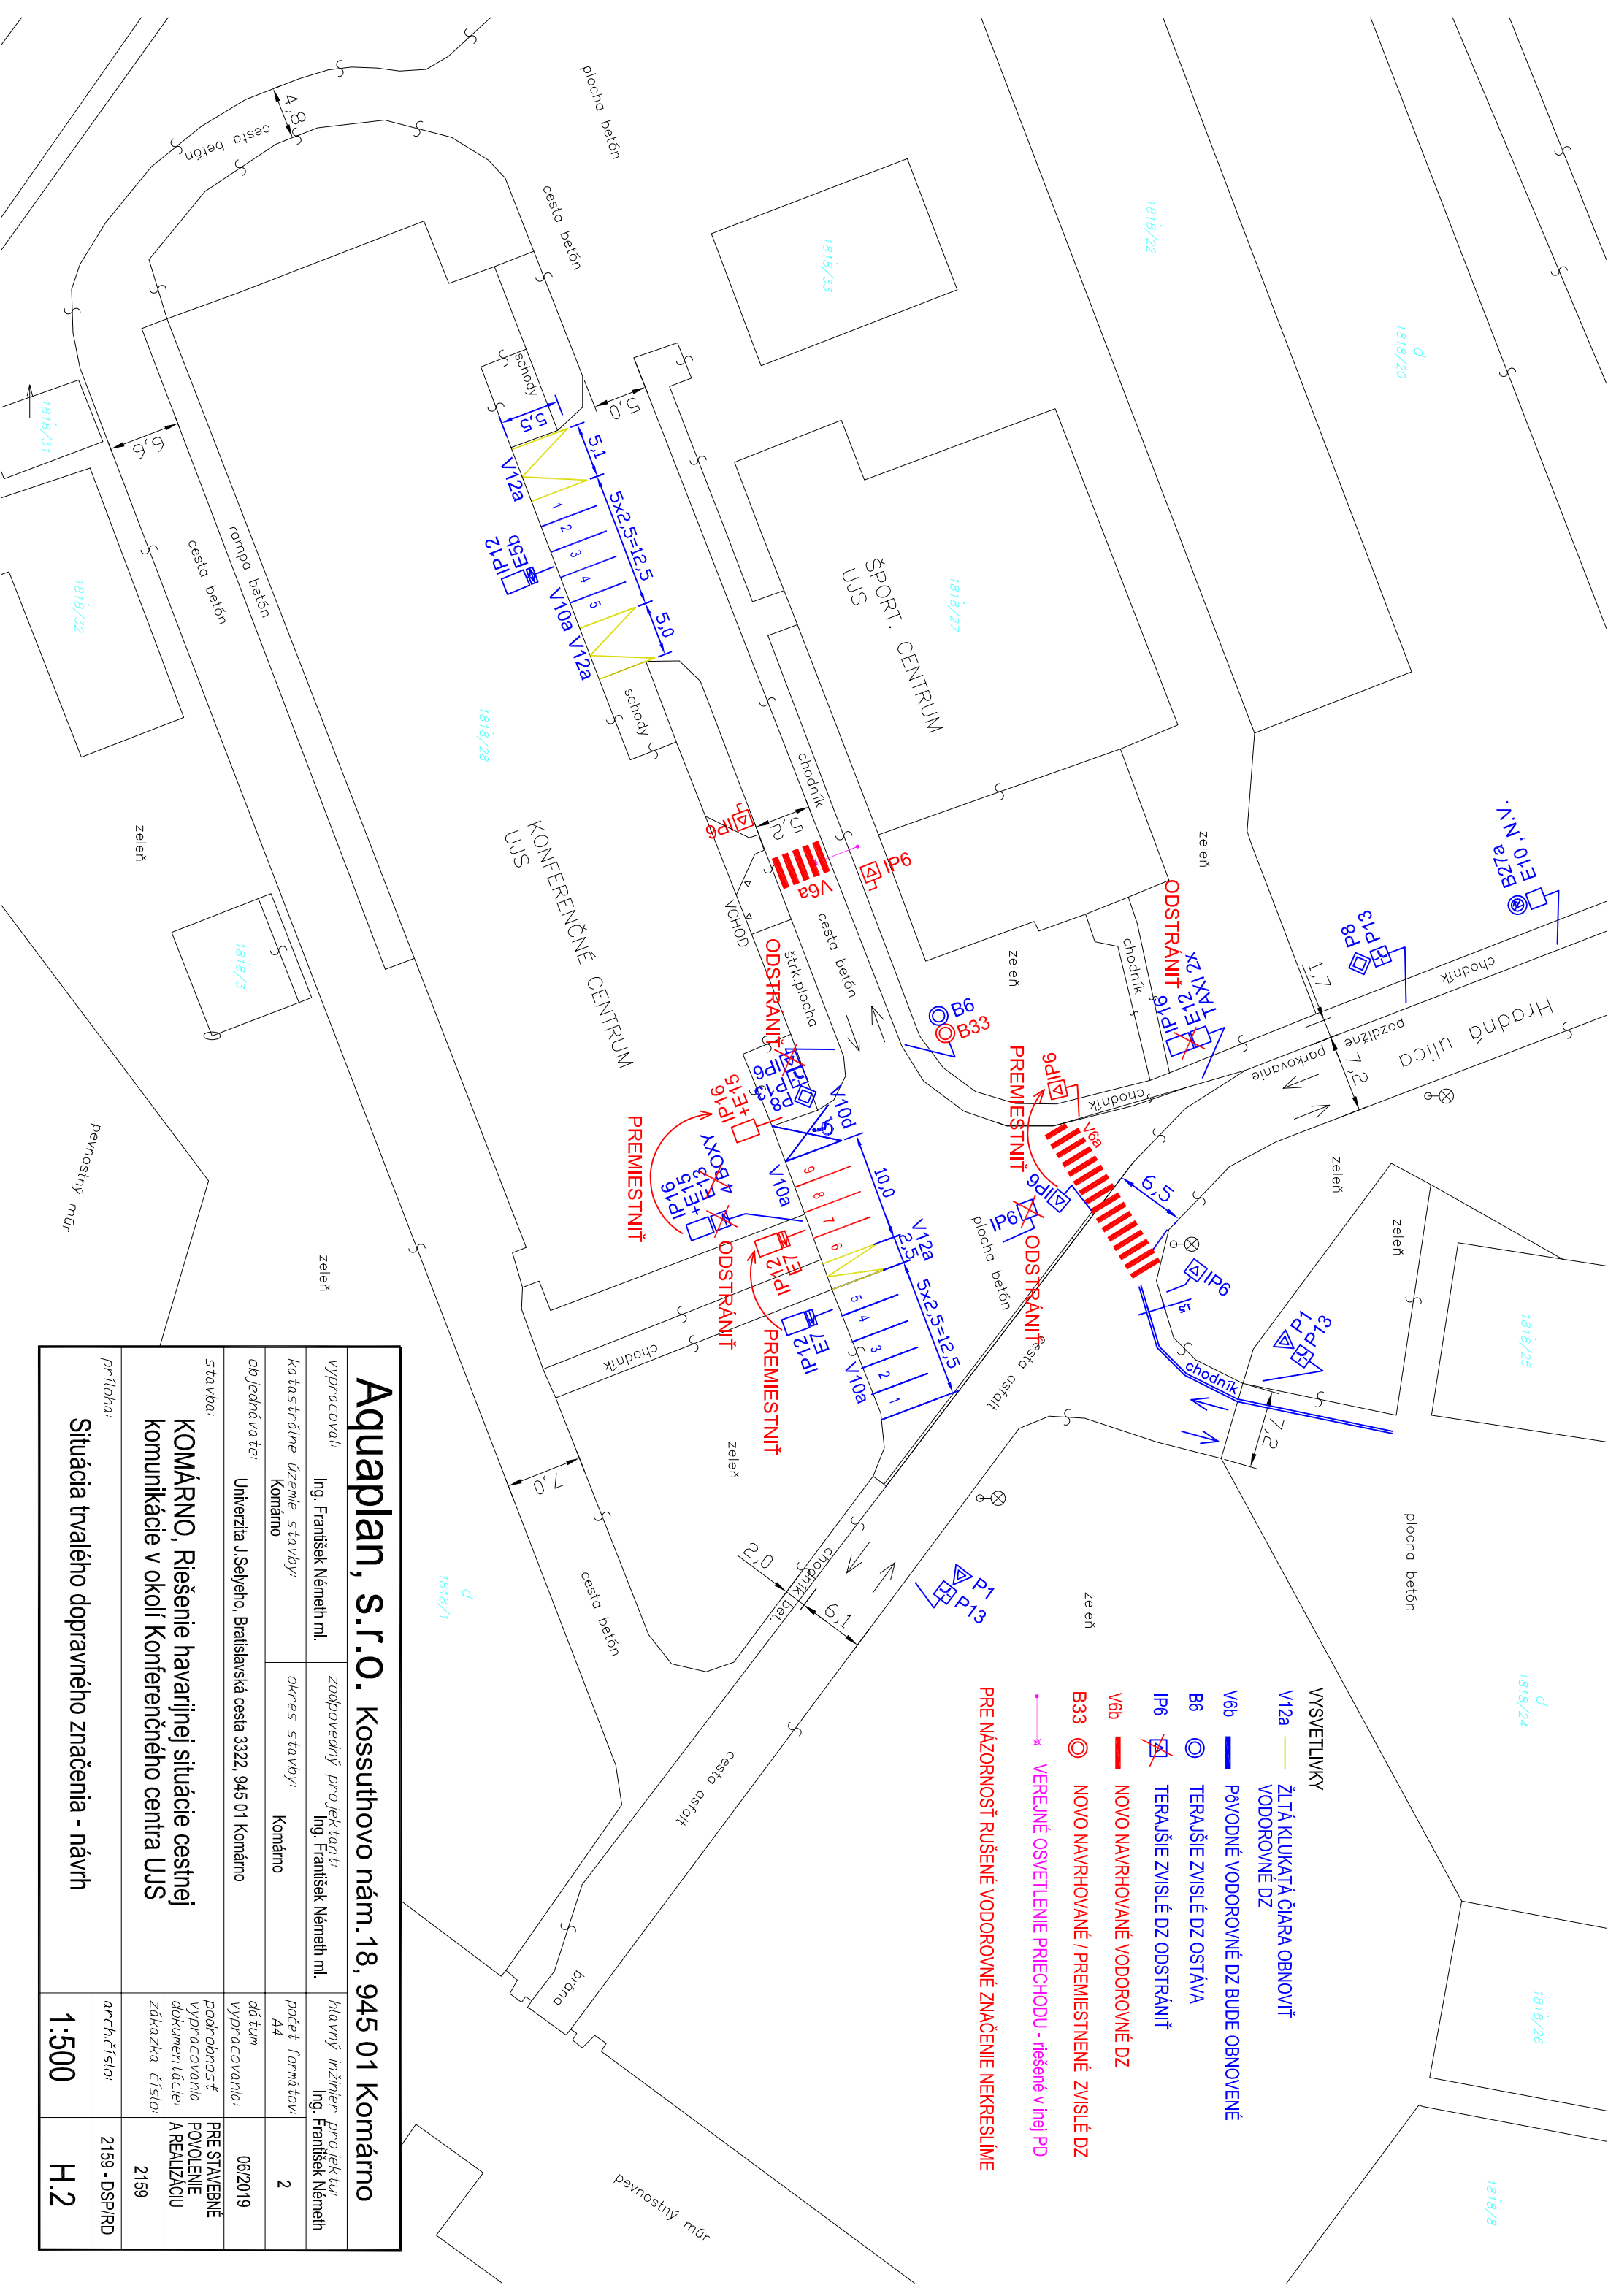

Aquaplan, s.r.o. Kossuthovo nám.18, 945 01 Komárno			
vypracoval:	Ing. František Němeth ml.	zodpovedný projektant:	Ing. František Němeth ml.
katastrálne územie stavby:	Komárno	okres stavby:	Komárno
objednáva te:	Univerzita J.Selyeho, Bratislavská cesta 3322, 945 01 Komárno		
stavba:	KOMÁRNO, Riešenie havarijnej situácie cestnej komunikácie v okolí Konferenčného centra UJS		
príloha:	Situácia trvalého dopravného značenia - návrh		
počet formátov:		počet formátov:	
A4		2	
dátum vypracovania:		dátum vypracovania:	
06/2019		06/2019	
podrobnosť vypracovania dokumentácie:		podrobnosť vypracovania dokumentácie:	
PRE STAVEBNÉ POVOLENIE A REALIZACIU		PRE STAVEBNÉ POVOLENIE A REALIZACIU	
zákazníka číslo:		zákazníka číslo:	
2159		2159	
archi číslo:		archi číslo:	
2159 - DSP/RD		2159 - DSP/RD	