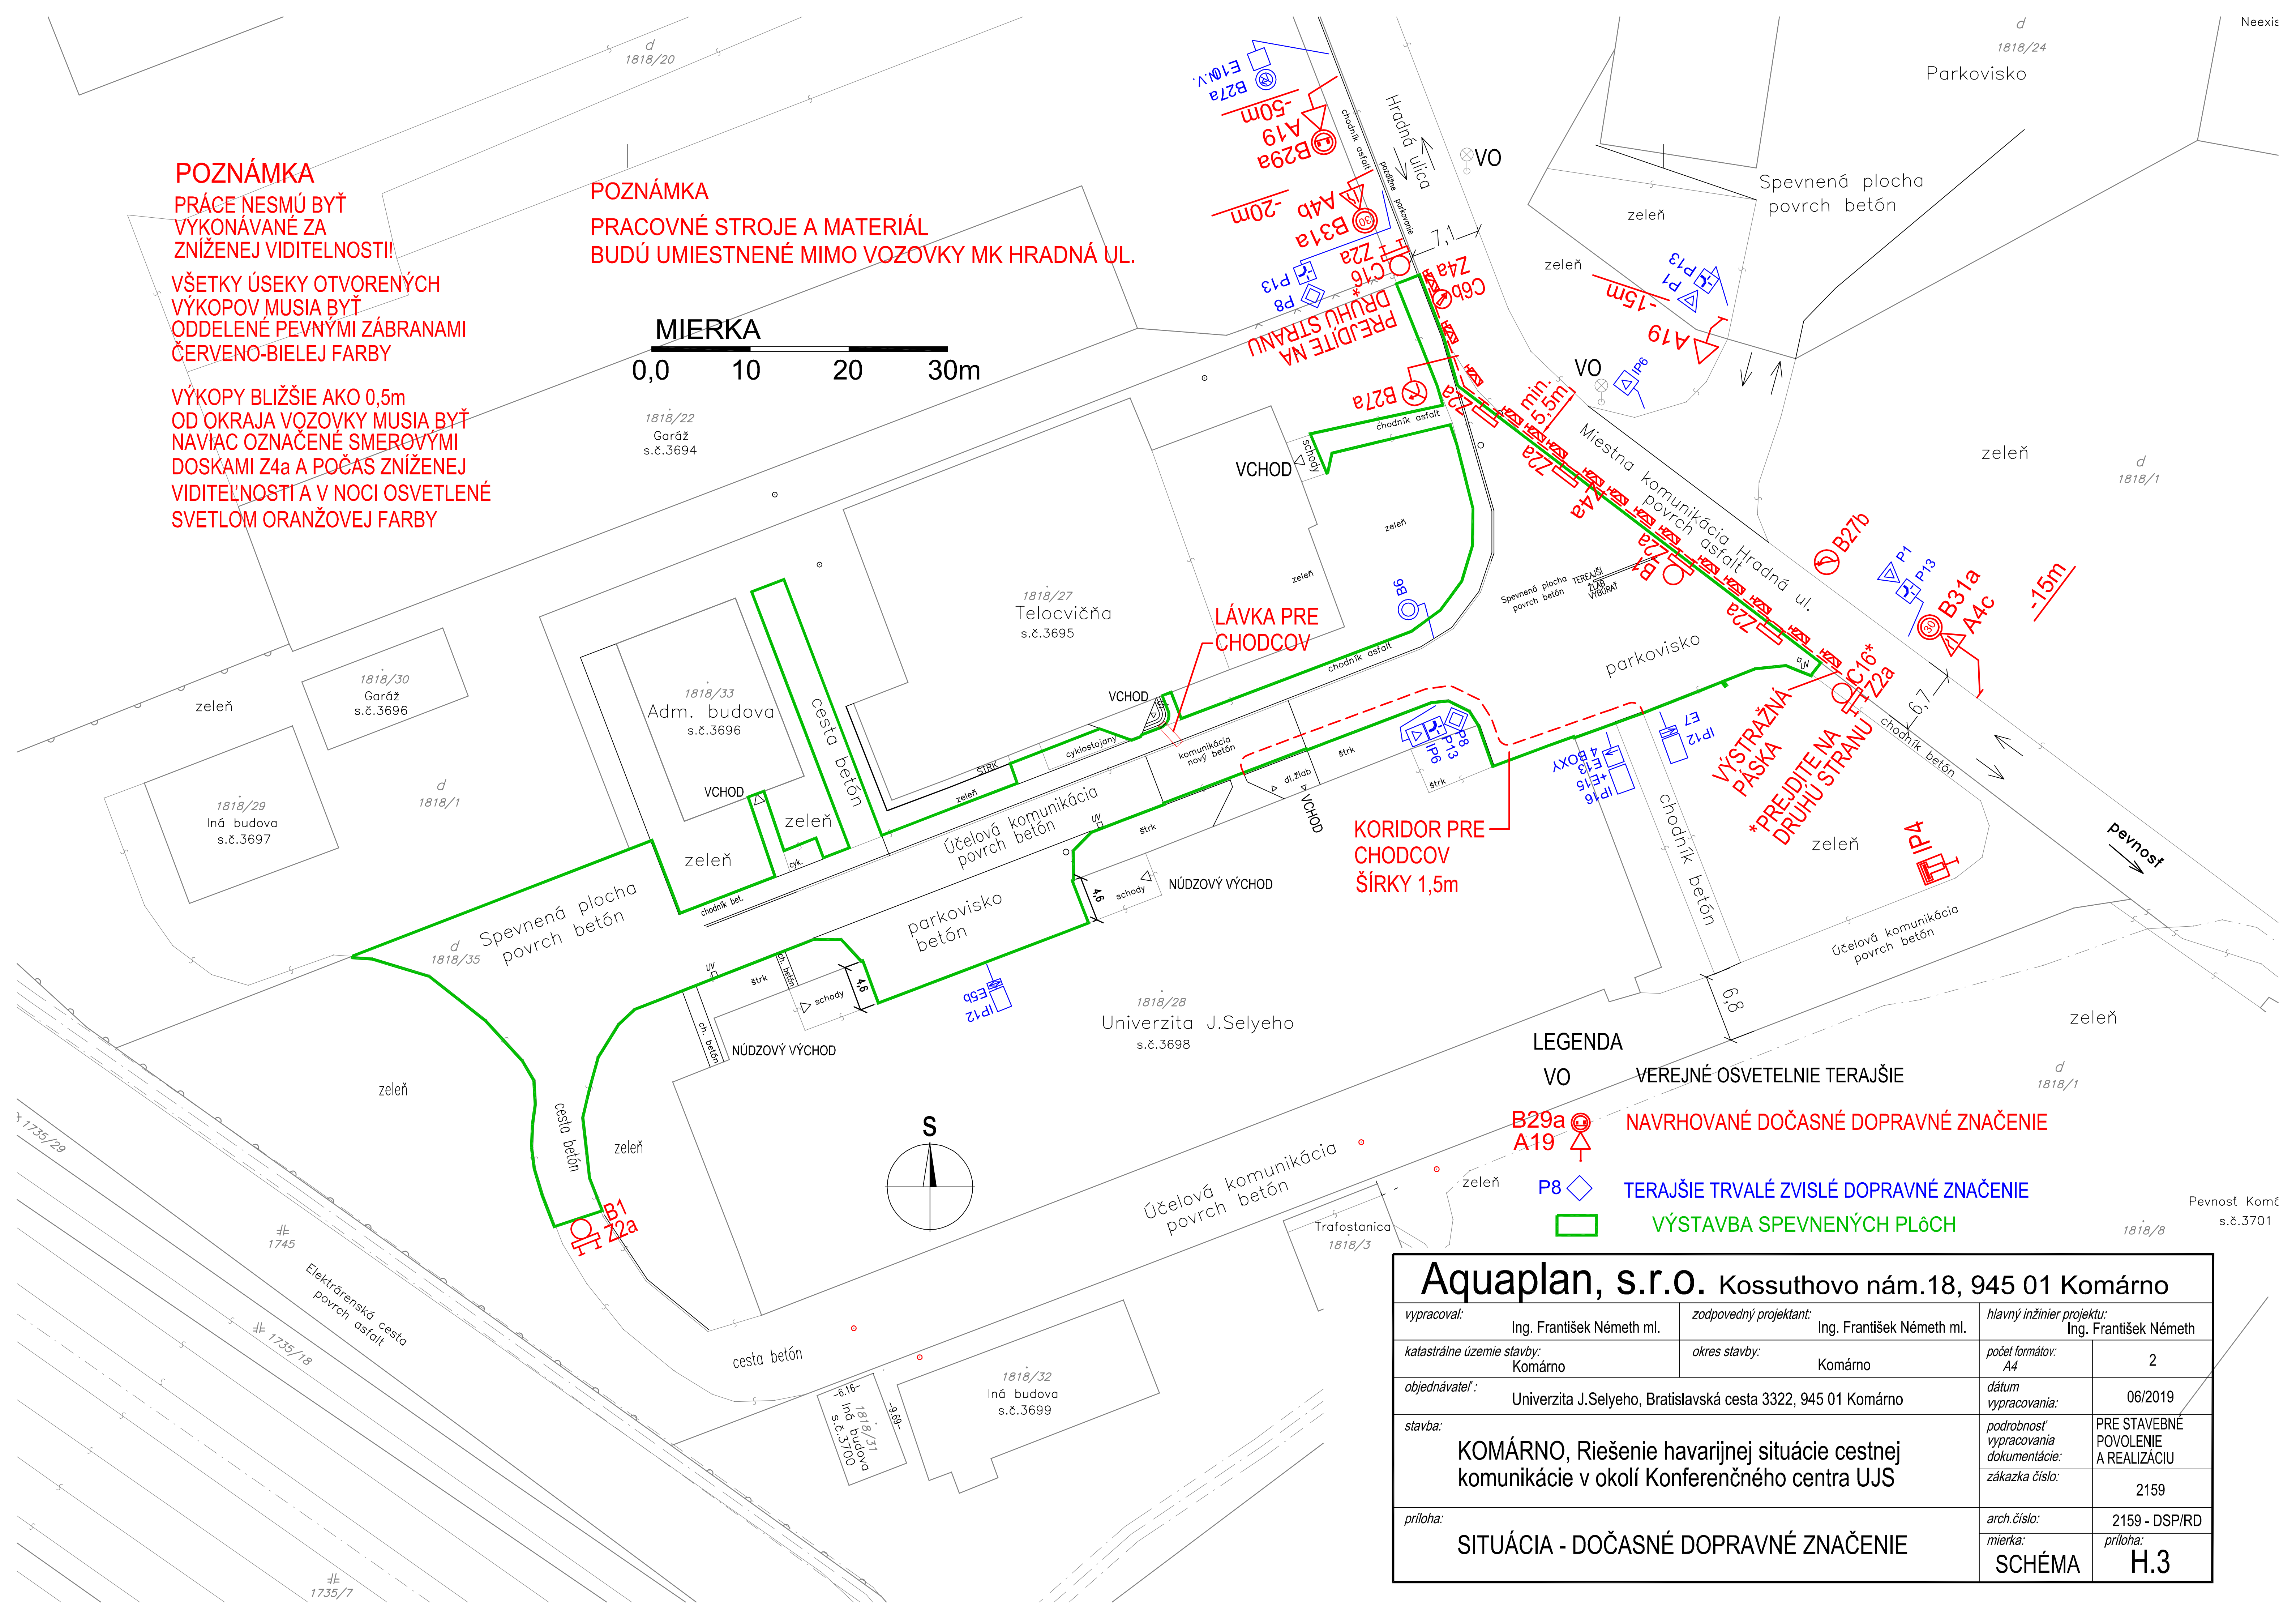

POZNÁMKA

PRÁCE NESMÚ BYŤ VÝKONÁVANÉ ZA ZNÍŽENEJ VIDITEĽNOSTI!

VŠETKY ÚSEKY OTVORENÝCH VÝKOPOV MUSIA BYŤ ODDELENÉ PEVNÝMI ZÁBRANAMI ČERVENO-BIELEJ FARBY

VÝKOPY BLIŽŠIE AKO 0,5m OD OKRAJA VOZOVKY MUSIA BYŤ NAVIAC OZNAČENÉ SMEROVÝMI DOSKAMI Z4a A POČAS ZNÍŽENEJ VIDITEĽNOSTI A V NOCI OSVETLENÉ SVETLOM ORANŽOVEJ FARBY

POZNÁMKA

PRACOVNÉ STROJE A MATERIÁL BUDÚ UMIESTNENÉ MIMO VOZOVKY MK HRADNÁ UL.

LEGENDA

VO	VEREJNÉ OSVETLENIE TERAJŠIE
B29a A19	NAVRHOVANÉ DOČASNÉ DOPRAVNÉ ZNAČENIE
P8 ◇	TERAJŠIE TRVALÉ ZVISLÉ DOPRAVNÉ ZNAČENIE
🟩	VÝSTAVBA SPEVNENÝCH PLÔCH

Aquaplan, s.r.o. Kossuthovo nám.18, 945 01 Komárno

vypracoval: Ing. František Németh ml.	zodpovedný projektant: Ing. František Németh ml.	hlavný inžinier projektu: Ing. František Németh
katastrálne územie stavby: Komárno	okres stavby: Komárno	počet formátov: A4 — 2
objednávateľ: Univerzita J.Selyeho, Bratislavská cesta 3322, 945 01 Komárno		dátum vypracovania: 06/2019
stavba: KOMÁRNO, Riešenie havarijnej situácie cestnej komunikácie v okolí Konferenčného centra UJS		podrobnosť vypracovania dokumentácie: PRE STAVEBNÉ POVOLENIE A REALIZÁCIU
		zákazka číslo: 2159
príloha: SITUÁCIA - DOČASNÉ DOPRAVNÉ ZNAČENIE		arch.číslo: 2159 - DSP/RD
		mierka: SCHÉMA — príloha: H.3